



COMUNE DI ORMEA PROVINCIA DI CUNEO

PROGETTO DEFINITIVO - ESECUTIVO

RIPRISTINO VIABILITA' STRADE
COMUNALI IN LOC. ALTRAMELLA
CONSEQUENTI AGLI EVENTI ALLUVIONALI
DEL MESE DI NOVEMBRE 2016
CODICE INTERVENTO CN_A18_430_16_517

4 – PARTICOLARI COSTRUTTIVI

PROGETTISTA:

Geom. Pierpaolo BOCH
Via Vitt. Emanuele n° 166
12075 Garessio (CN)
email: p.boch@libero.it
Cel.: 335/6484537


COMMITTENTE:

COMUNE DI ORMEA
Via Teco n° 1
12078 ORMEA (CN)
Tel 0174/391101
e/mail ormea@reteunitaria.piemonte.it

Ormea lì Giugno 2018

RECINZIONE IN LEGNO


Scala 1 : 25

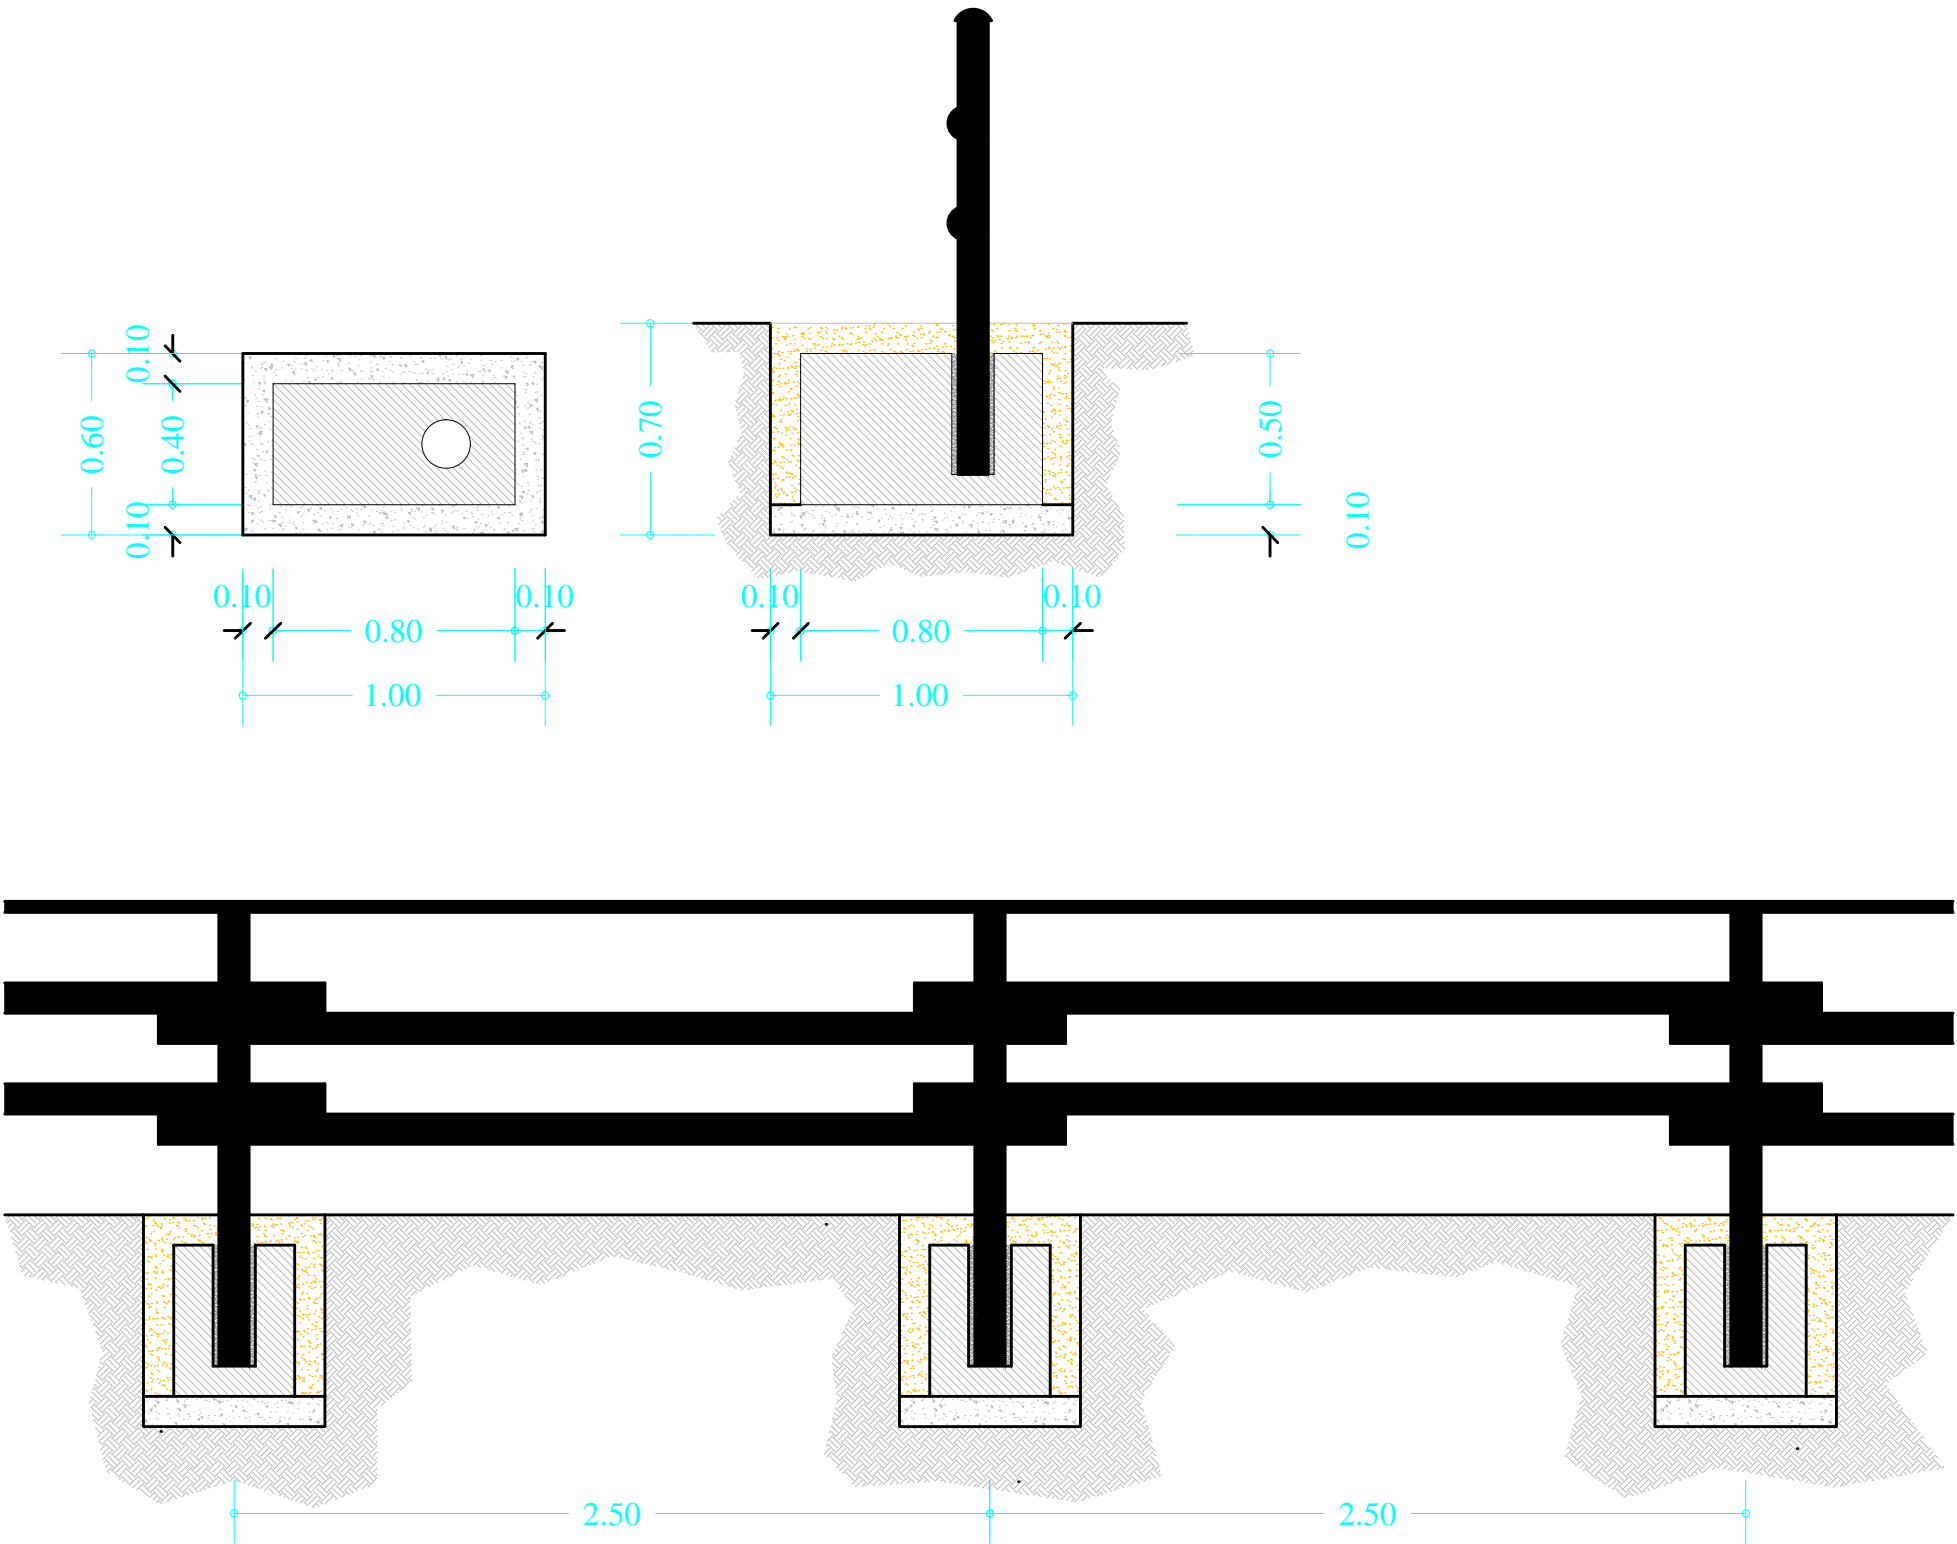

SEZIONE TIPO PAVIMENTAZIONE STRADALE

Scala 1 : 20

SCAVO CASSONETTO DI FONDAZIONE MEDIO	mq. 0.45
CASSONETTO DI SOTTOFONDO IN STABILIZZATO	mq. 0.75
PAVIMENTAZIONE STRADALE	mq. 0.25

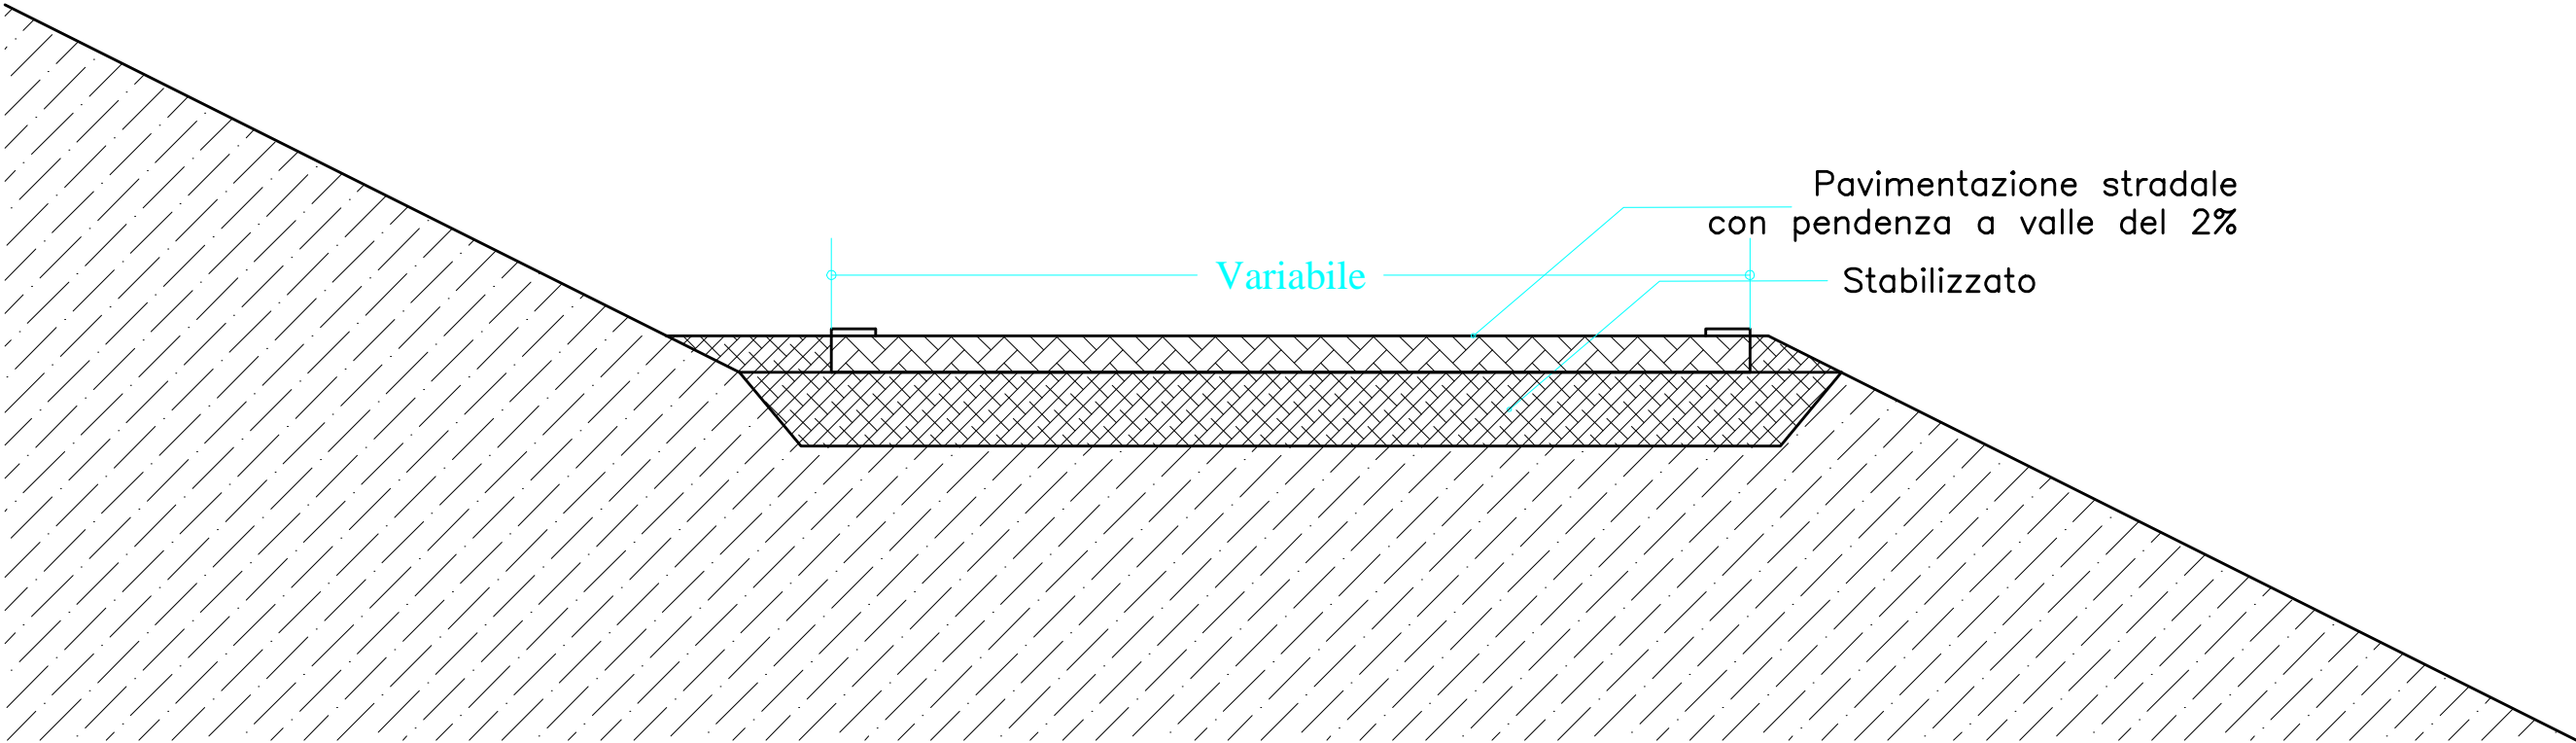

MURATURA IN PIETRE E CEMENTO

Scala 1 : 25

