



COMUNE DI ORMEA
PROVINCIA DI CUNEO

PROGETTO ESECUTIVO



RIPRISTINO DIFESE SPONDALE Fiume
TANARO LOCALITA' CIMITERO E LE TROU
CONSEQUENTI AGLI EVENTI ALLUVIONALI
DEL MESE DI NOVEMBRE 2016
CODICE INTERVENTO CN_A18_430_16_528

2 – INQUADRAMENTO CARTOGRAFICO

PROGETTISTI:
Ing. Fabio Galvagno
Via Albareto n° 21
12078 Ormea
Geom. Pierpaolo BOCH
Via Vitt. Emanuele n° 166
12075 Gressio


COMMITTENTE:
COMUNE DI ORMEA
Via Teco n° 1
12078 ORMEA (CN)
Tel 0174/391101
e/mail ormea@reteunitaria.piemonte.it

Ormea li Giugno 2017

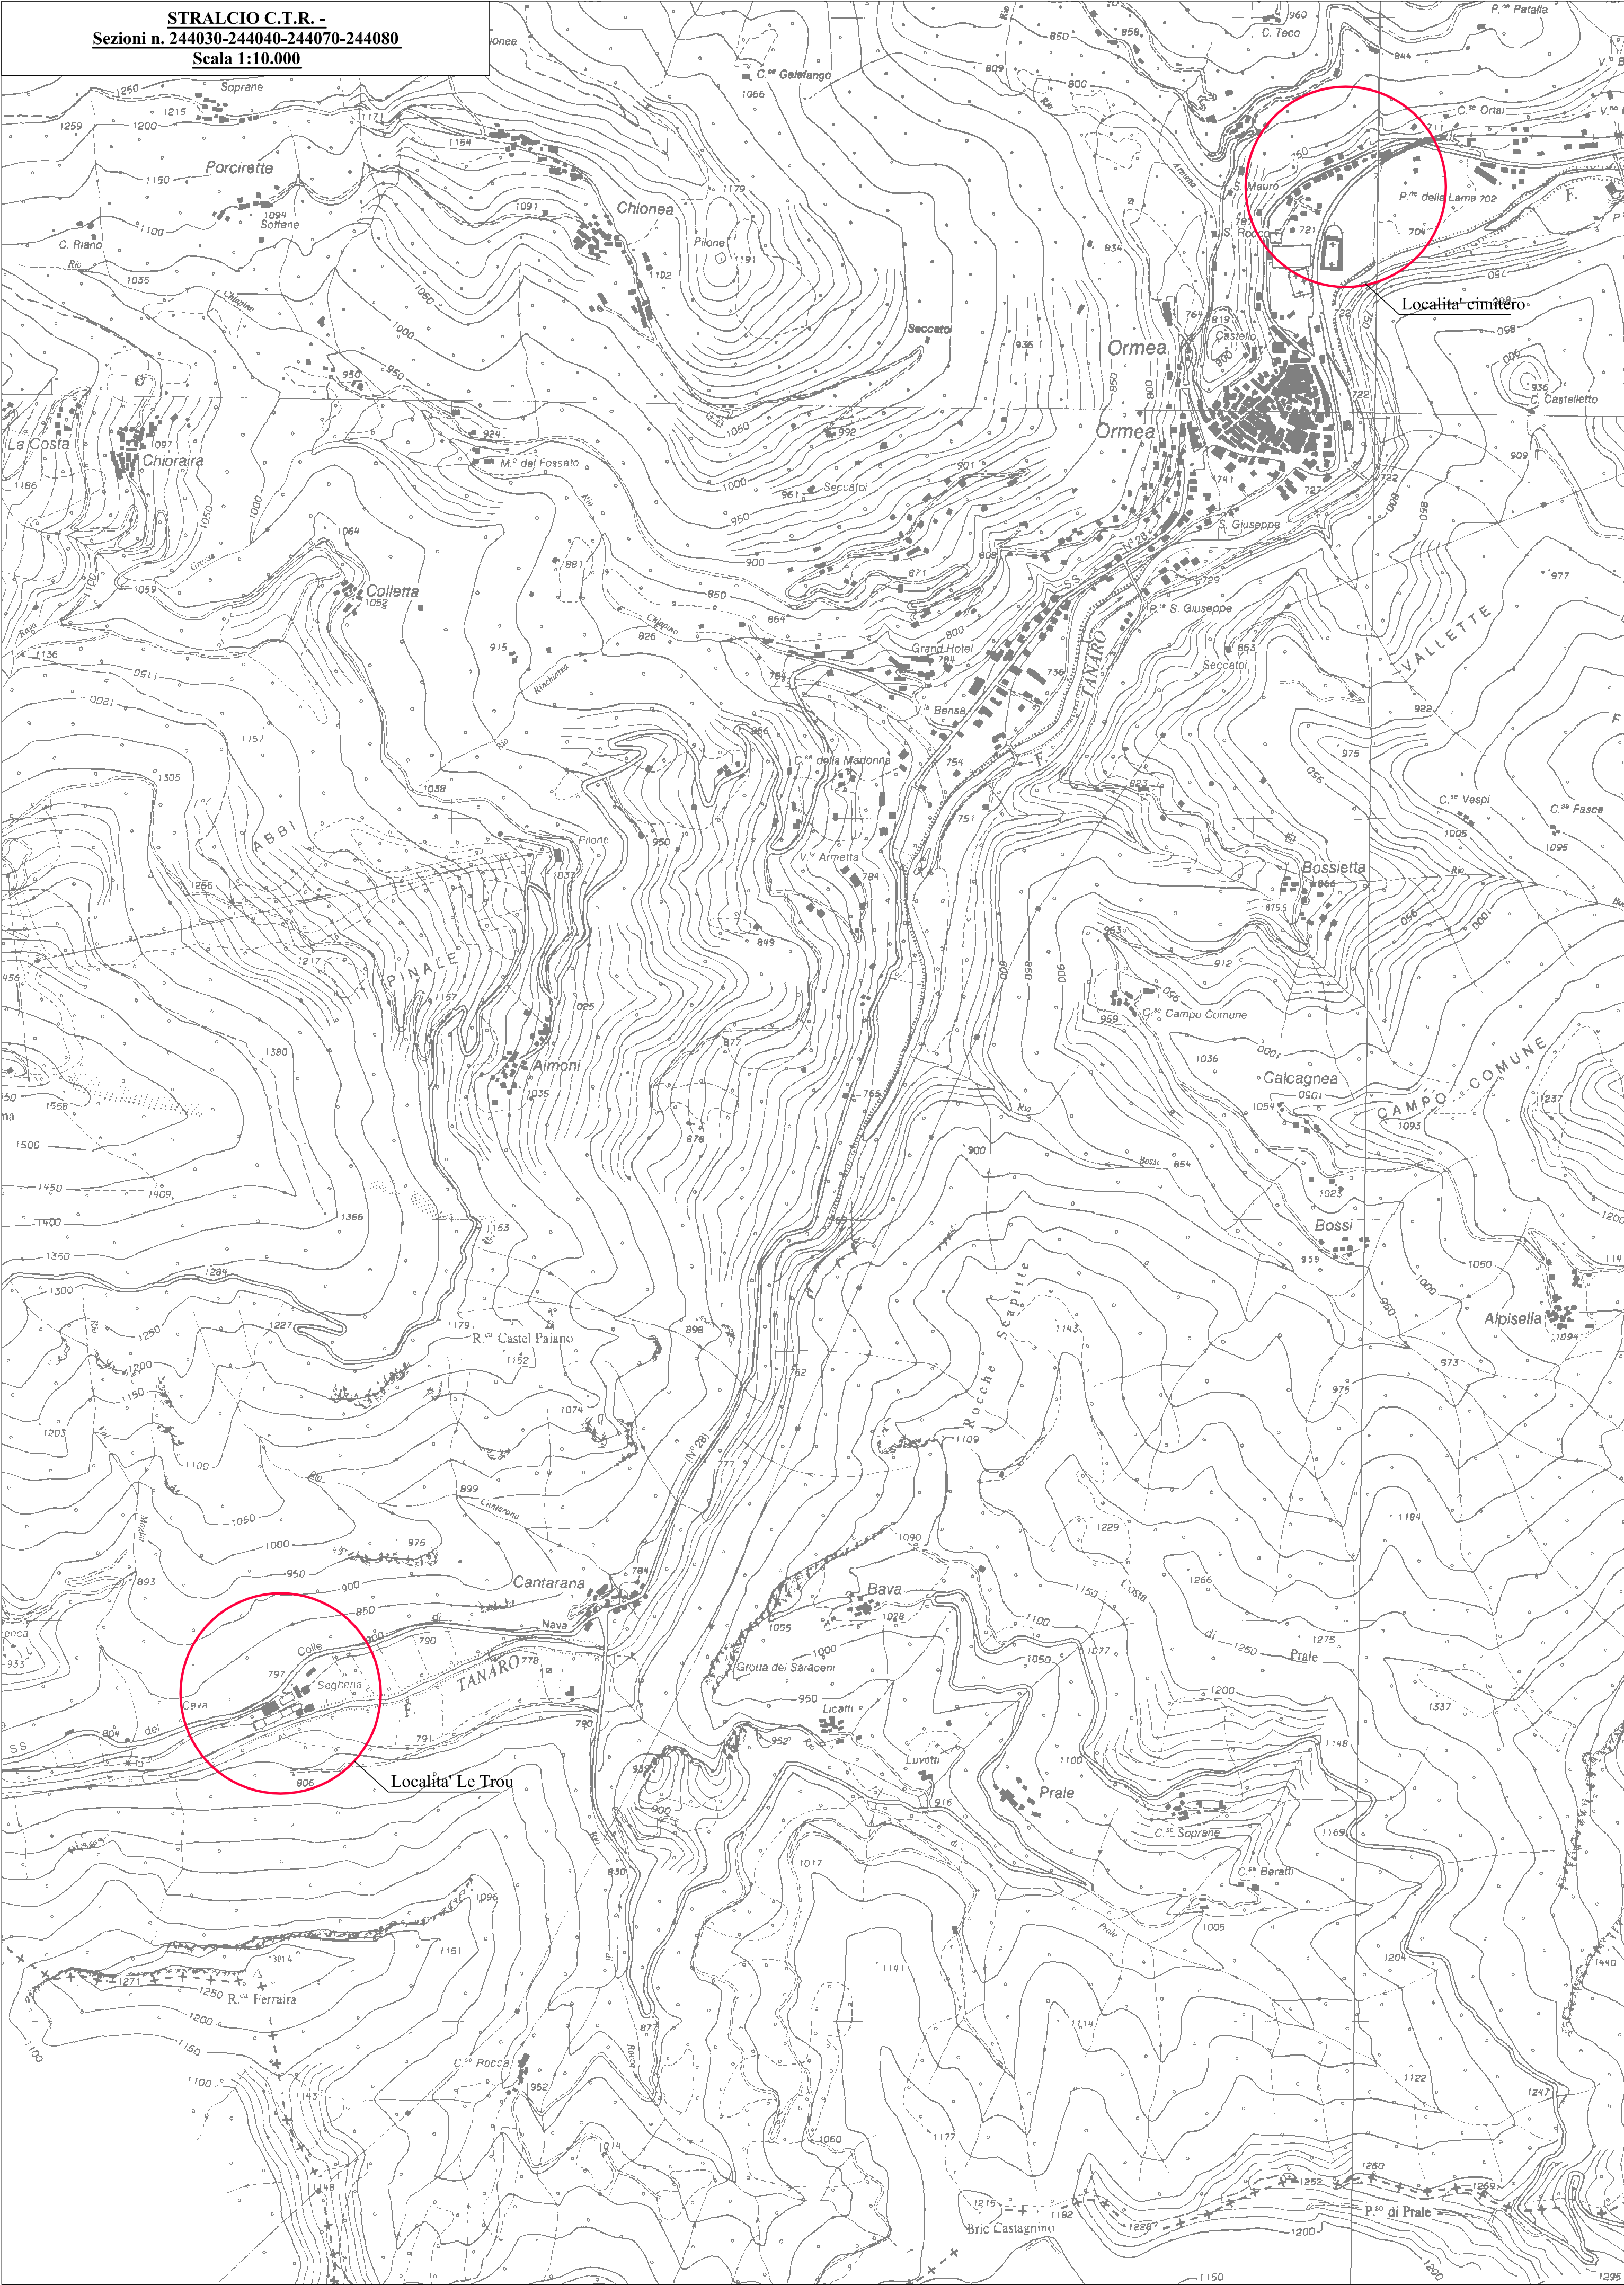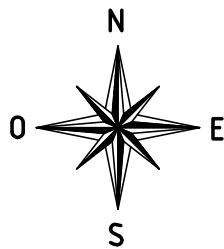


LOCALITA' CIMITERO

ESTRATTO PLANIMETRIA CATASTALE
Foglio n. 48 - Scala 1:2.000

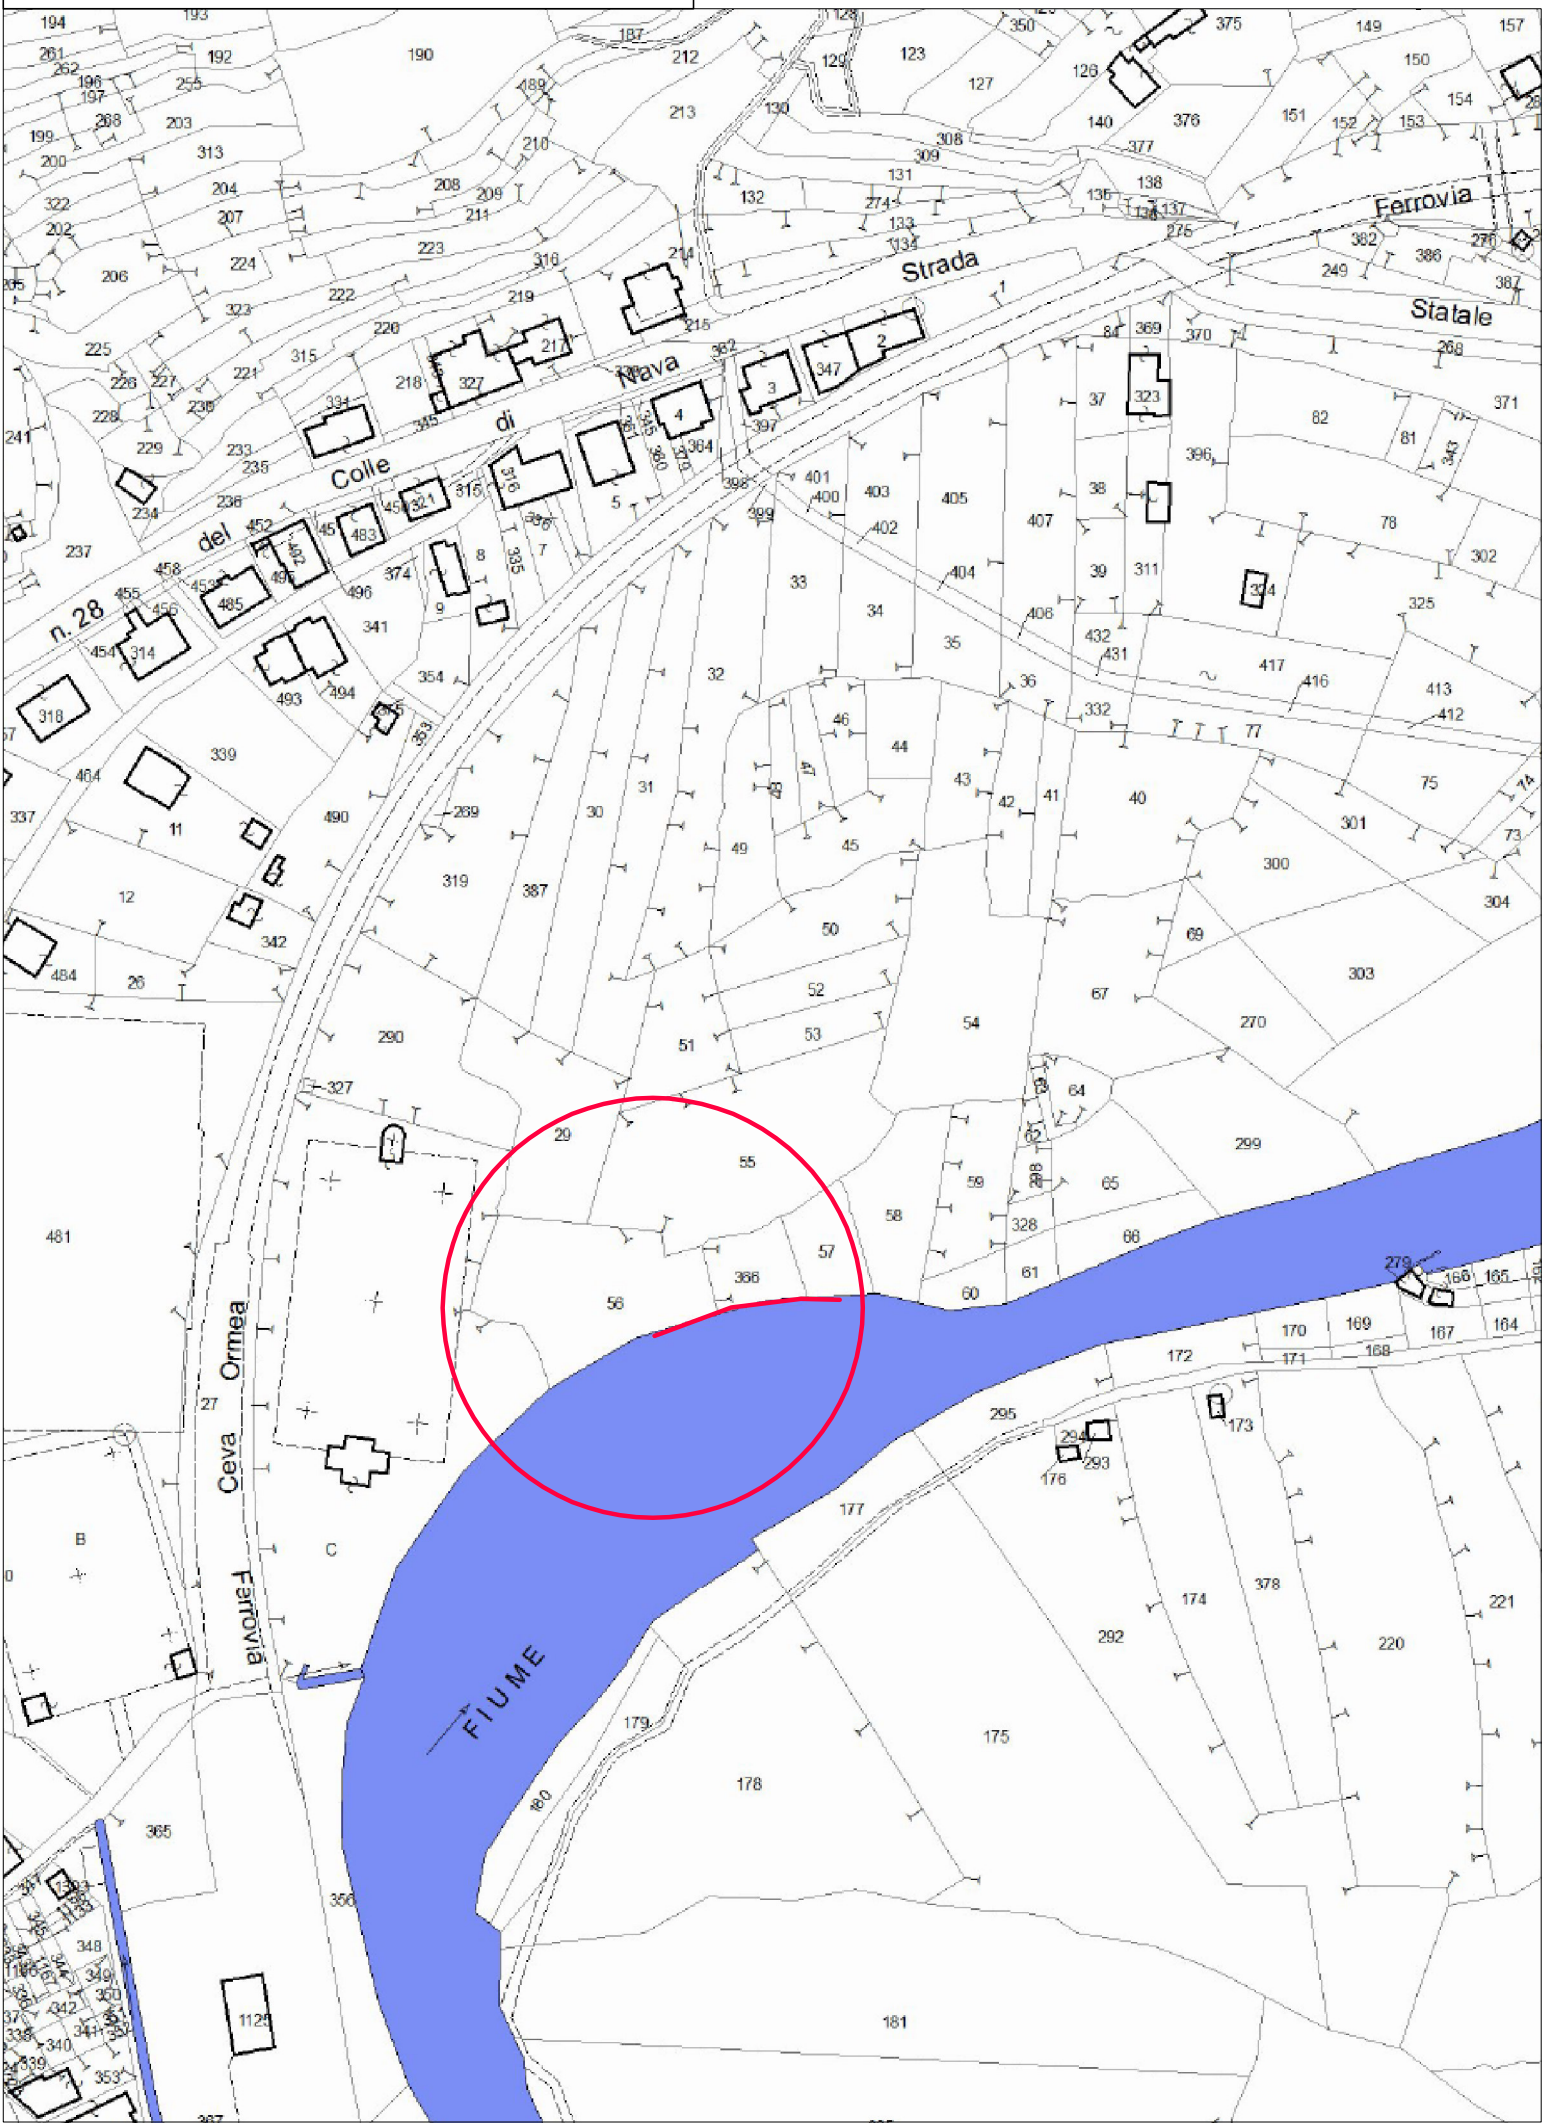


LOCALITA' LE TROU

ESTRATTO PLANIMETRIA CATASTALE
Foglio n. 120 - Scala 1:2.000

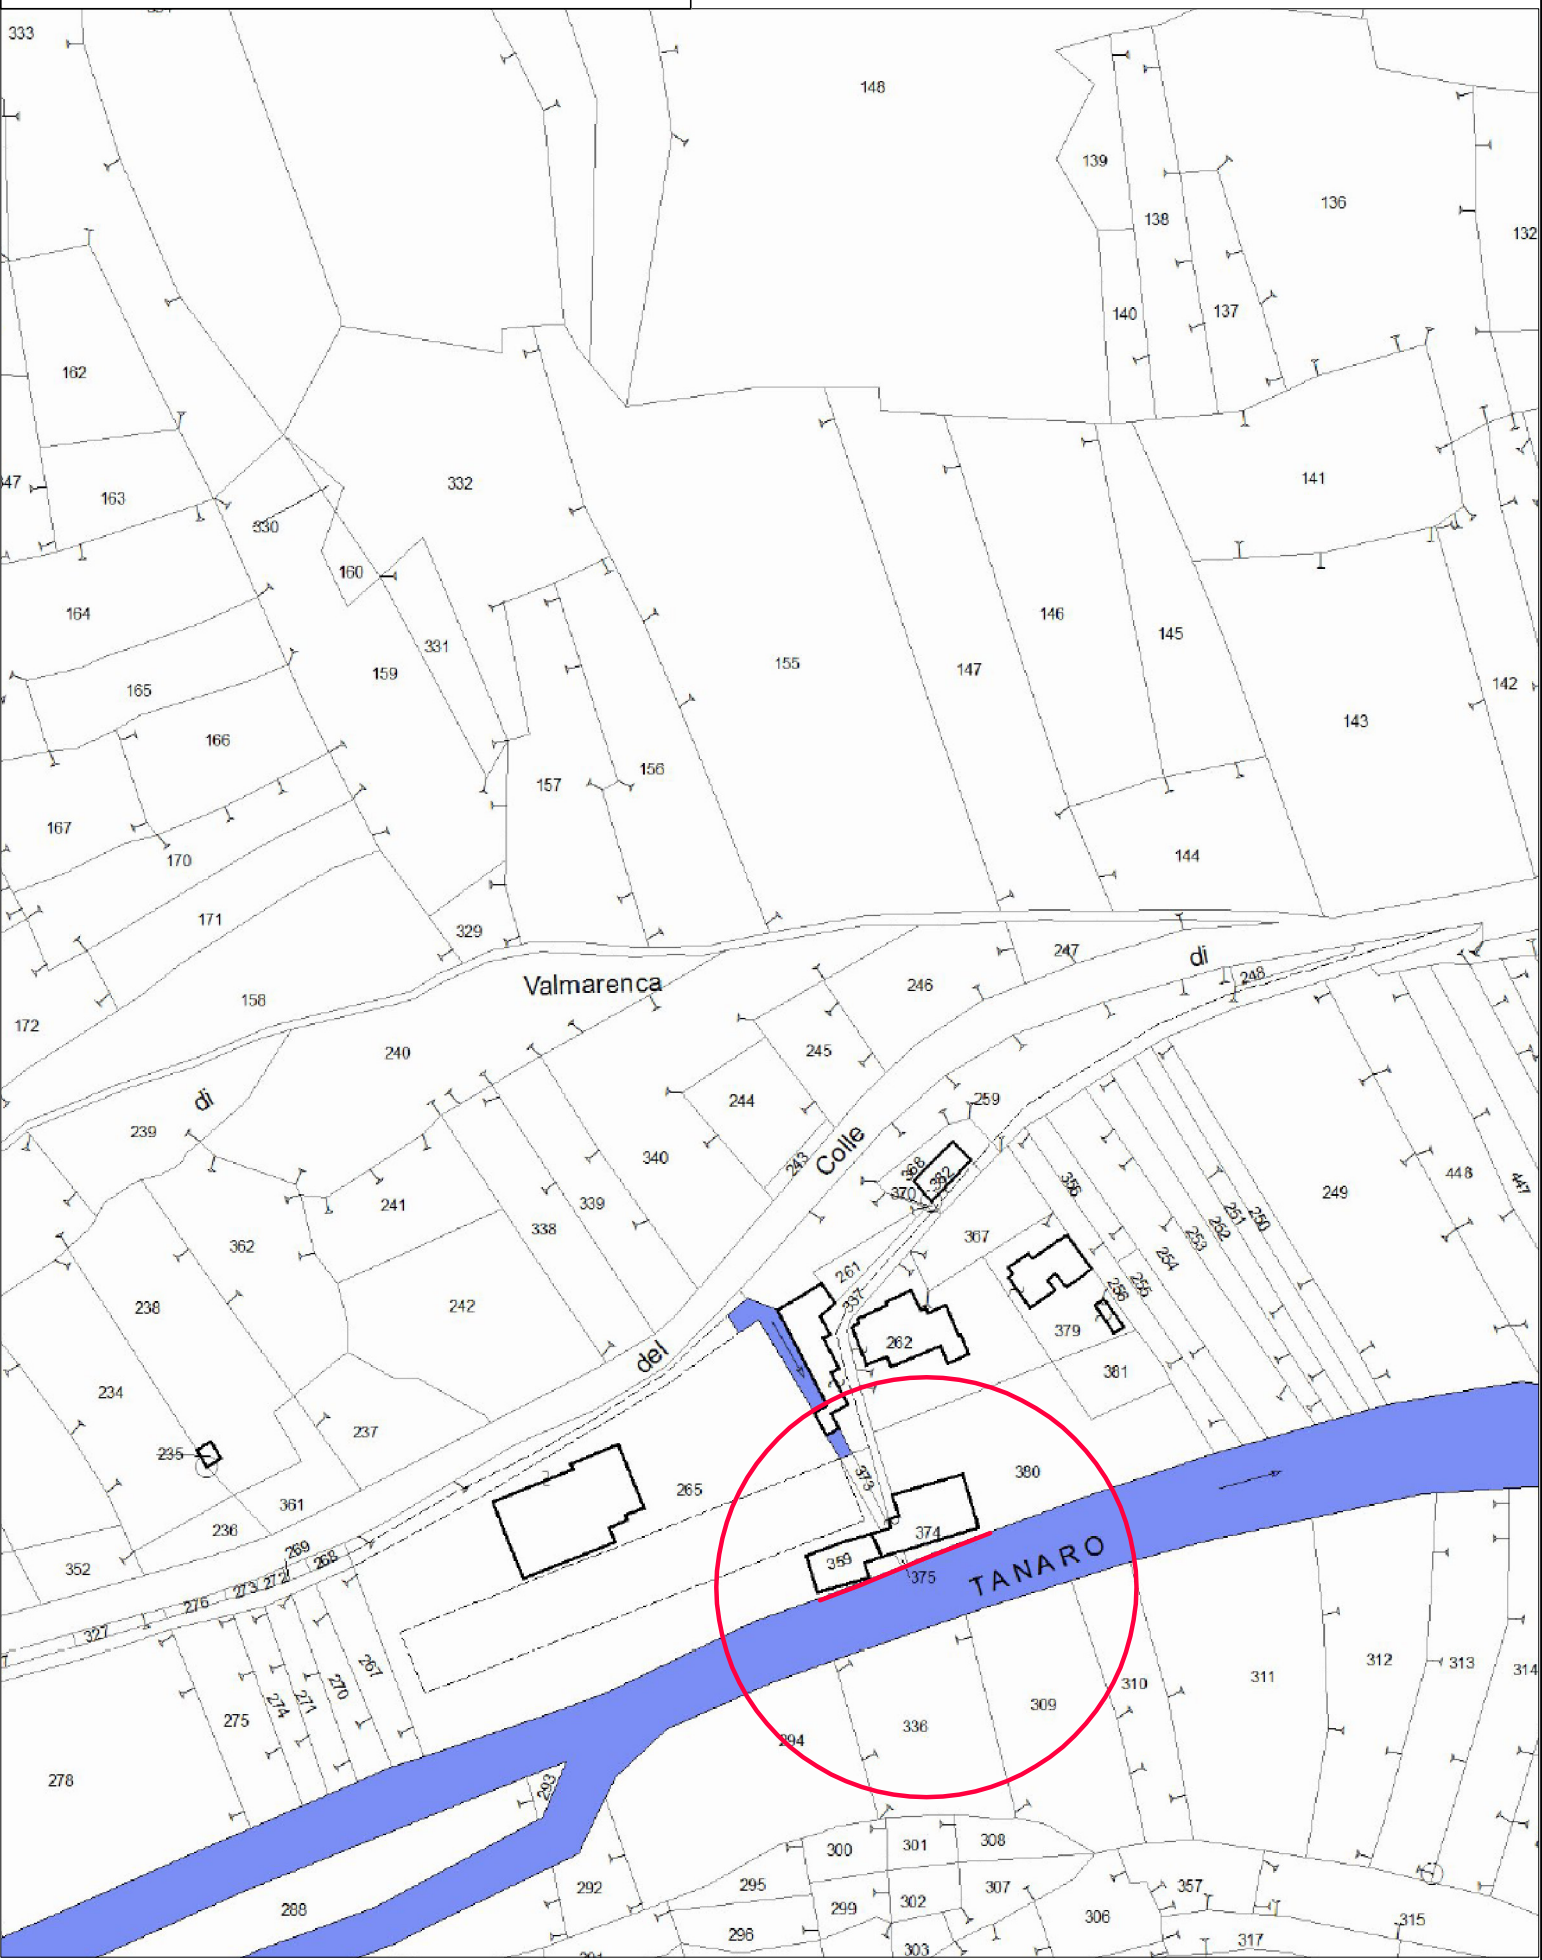

ESTRATTO P.R.G.
Aree per attrezzature e servizi residenziali
Scala 1:2.000

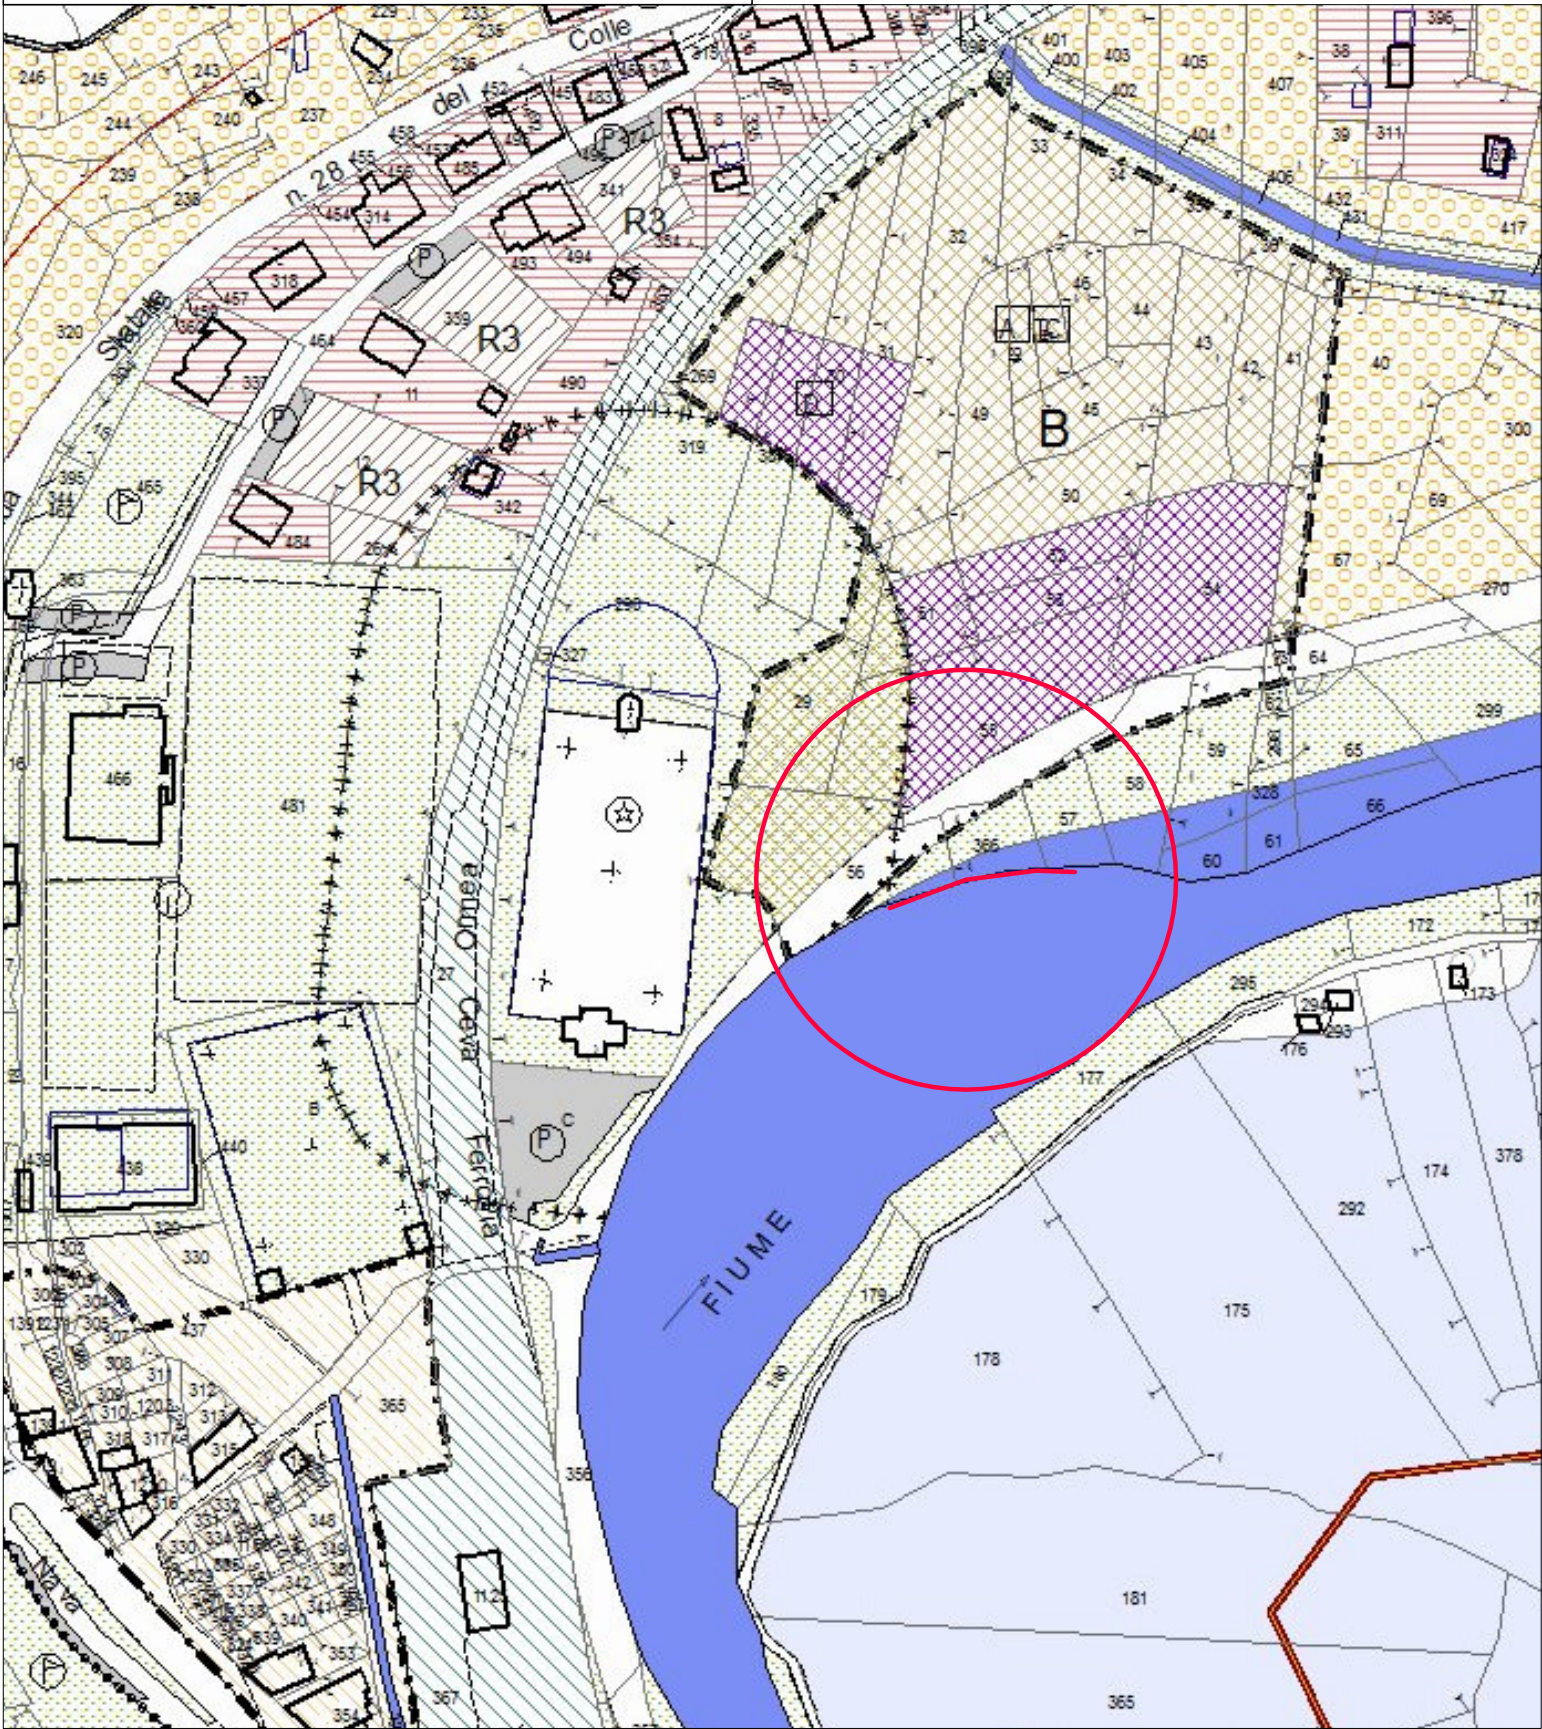

ESTRATTO P.R.G.
Aree produttive alberghiere esistenti confermate
Scala 1:2.000

