



COMUNE DI ORMEA
Provincia di Cuneo

PROGETTO DEFINITIVO-ESECUTIVO

oggetto

Ripristino "passeggiata degli Inglesi"
s.c. San Bernardino
CN_A18_430_16_527

Estremi di legge:

- Ord. Comm. n.3/A18.000/430 del 22.03.2017
-
-

committente

COMUNE DI ORMEA
via teco, 1
12078 Ormea (CN)

progettista

ING. LUCA GALVAGNO
via Orti, 1 - 12078 Ormea (CN)
p.IVA 03299910046 Tel. 0174391500
Fax. 0174391078 Cell. 3316411463
galvagno.luca@gmail.com
luca.galvagno@ingpec.eu

allegato

2

tipo allegato

ESTRATTI
CARTOGRAFICI


scala

1

Ormea, luglio 2017



COROGRAFIA DELLE AREE DI INTERVENTO
scala 1:5.000 / 1:10.000
concentrico di Ormea
sez. 244_070 - carta tecnica regionale

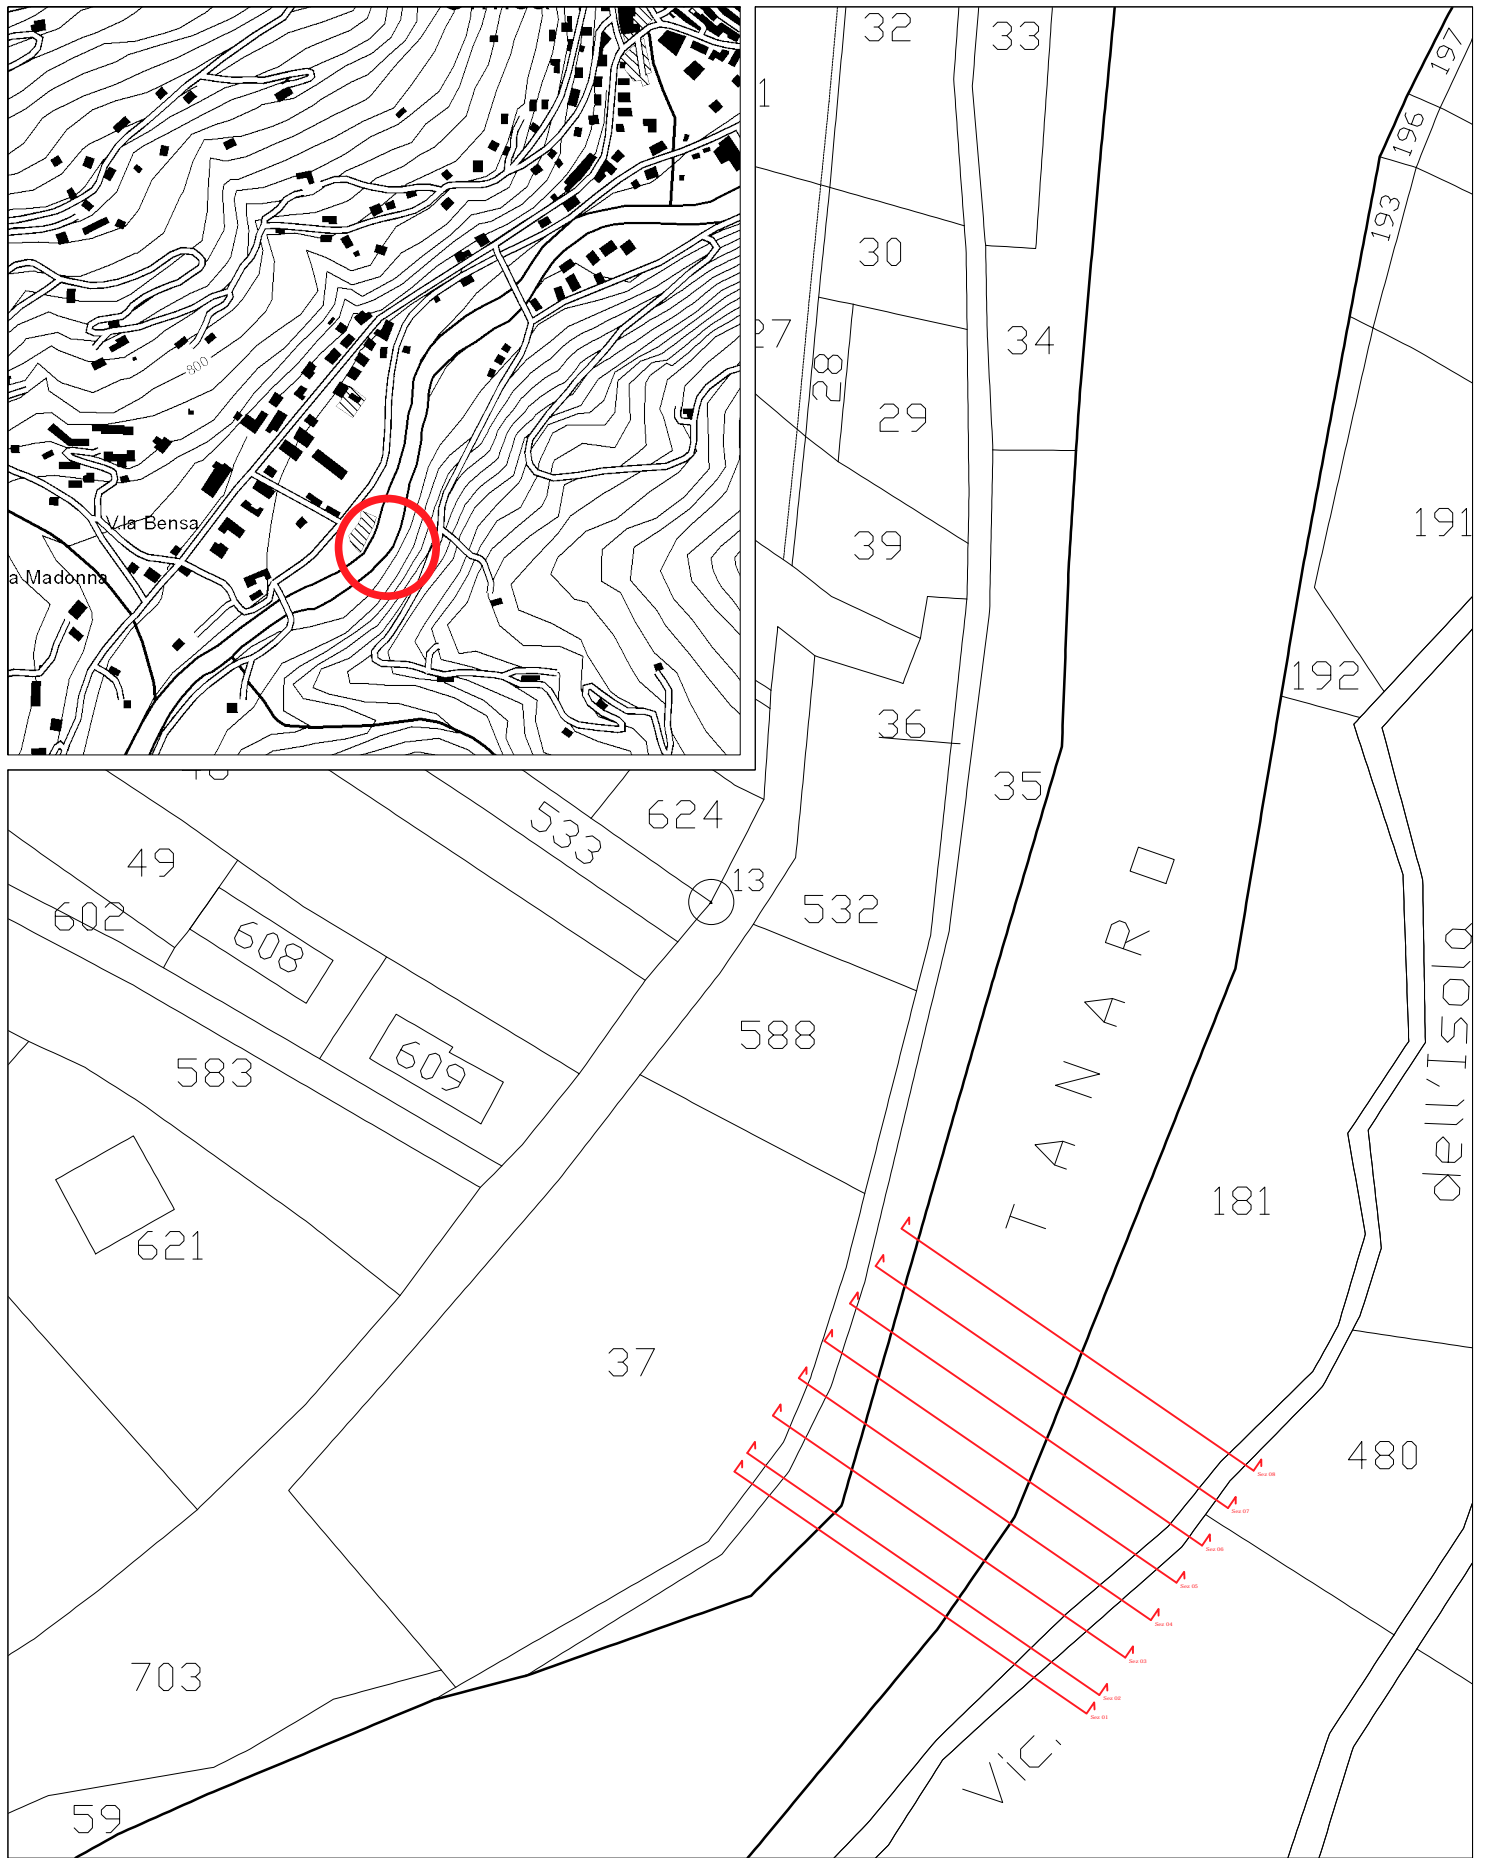

ESTRATTO SU BASE CATASTALE

scala 1:1.000

concentrico di Ormea - intervento 2 - fronte "area camper"

fg. 62 del comune di Ormea