



SEZIONI TIPO FONDAZIONI SCOGLIERE
scala 1:25

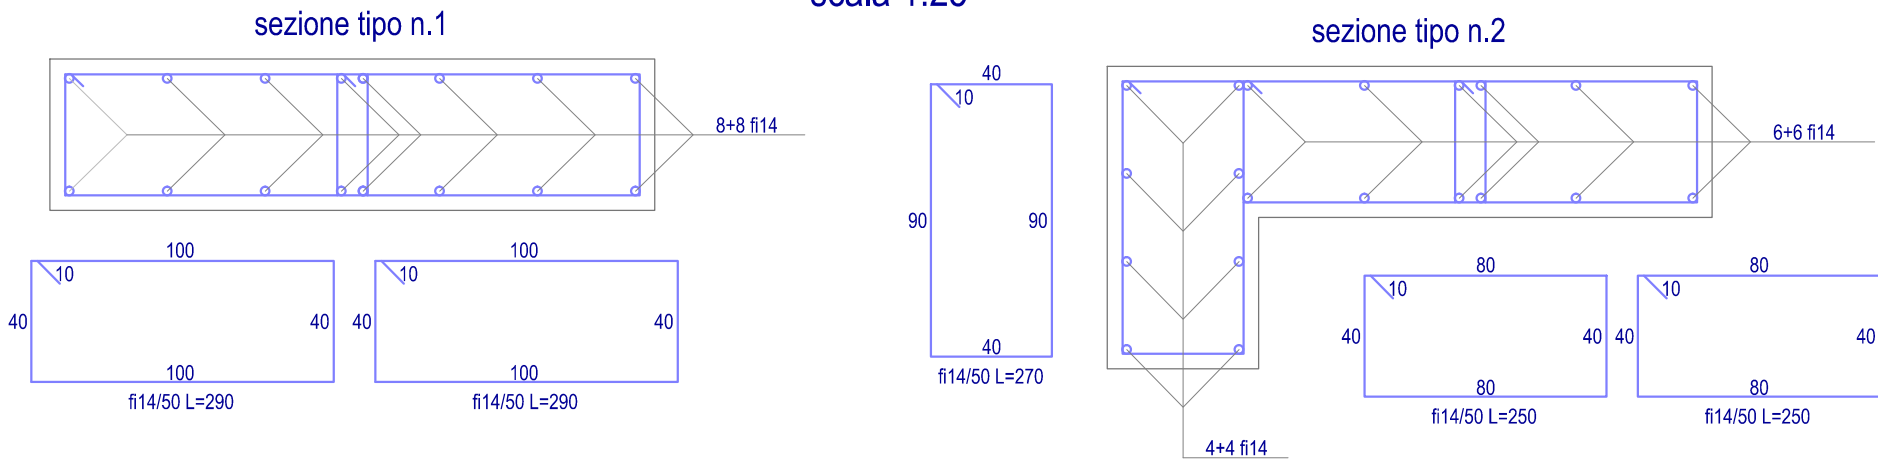

SEZIONI TIPO RIPRISTINO SEDE STRADALE
tra sez.01a e sez. 03a
scala 1:20

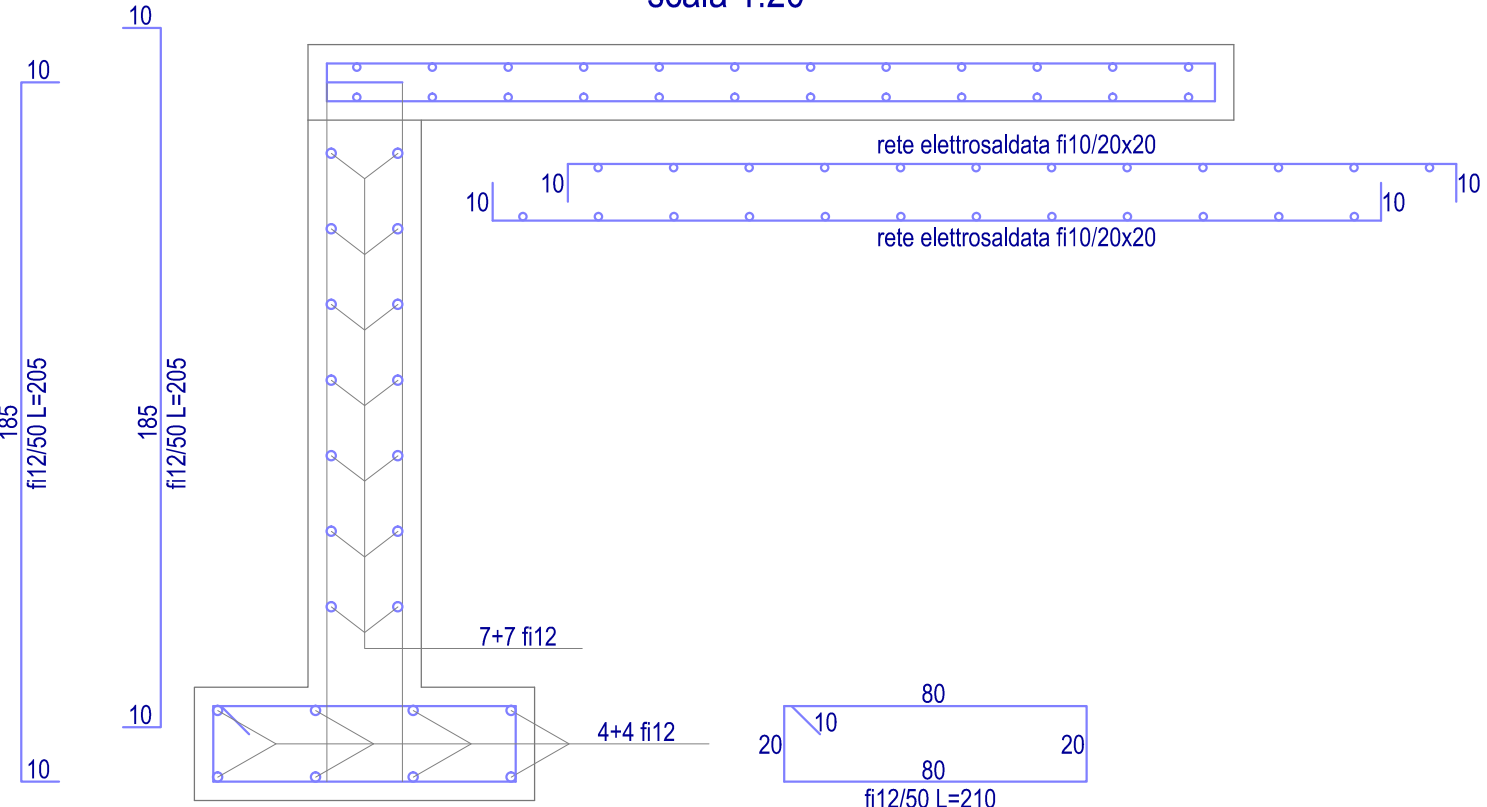

COMUNE DI ORMEA
Provincia di Cuneo

PROGETTO DEFINITIVO-ESECUTIVO

oggetto
Ripristino "passeggiata degli Inglesi"
s.c. San Bernardino
CN_A18_430_16_527

Estremi di legge:
• Ord. Comm. n.3418.000/430 del 22.03.2017

committente
COMUNE DI ORMEA
via Iseo, 1
12078 Ormea (CN)

progettista
ING. LUCA GALVAGNO
via Ori. 1 - 12078 Ormea (CN)
p.IVA 03299910046 Tel. 0174391500
Fax. 0174391078 Cell. 3316411463
galvagno.luca@gmail.com
luca.galgagno@ingpec.eu

scala

tipo allegato

ELABORATI GRAFICI
STATO DI PROGETTO AREA "VALLETTE"

allegato

3B

Ormea.

PLANIMETRIA DI PROGETTO DELL'AREA DI INTERVENTO
stato di progetto
scala 1:500

