

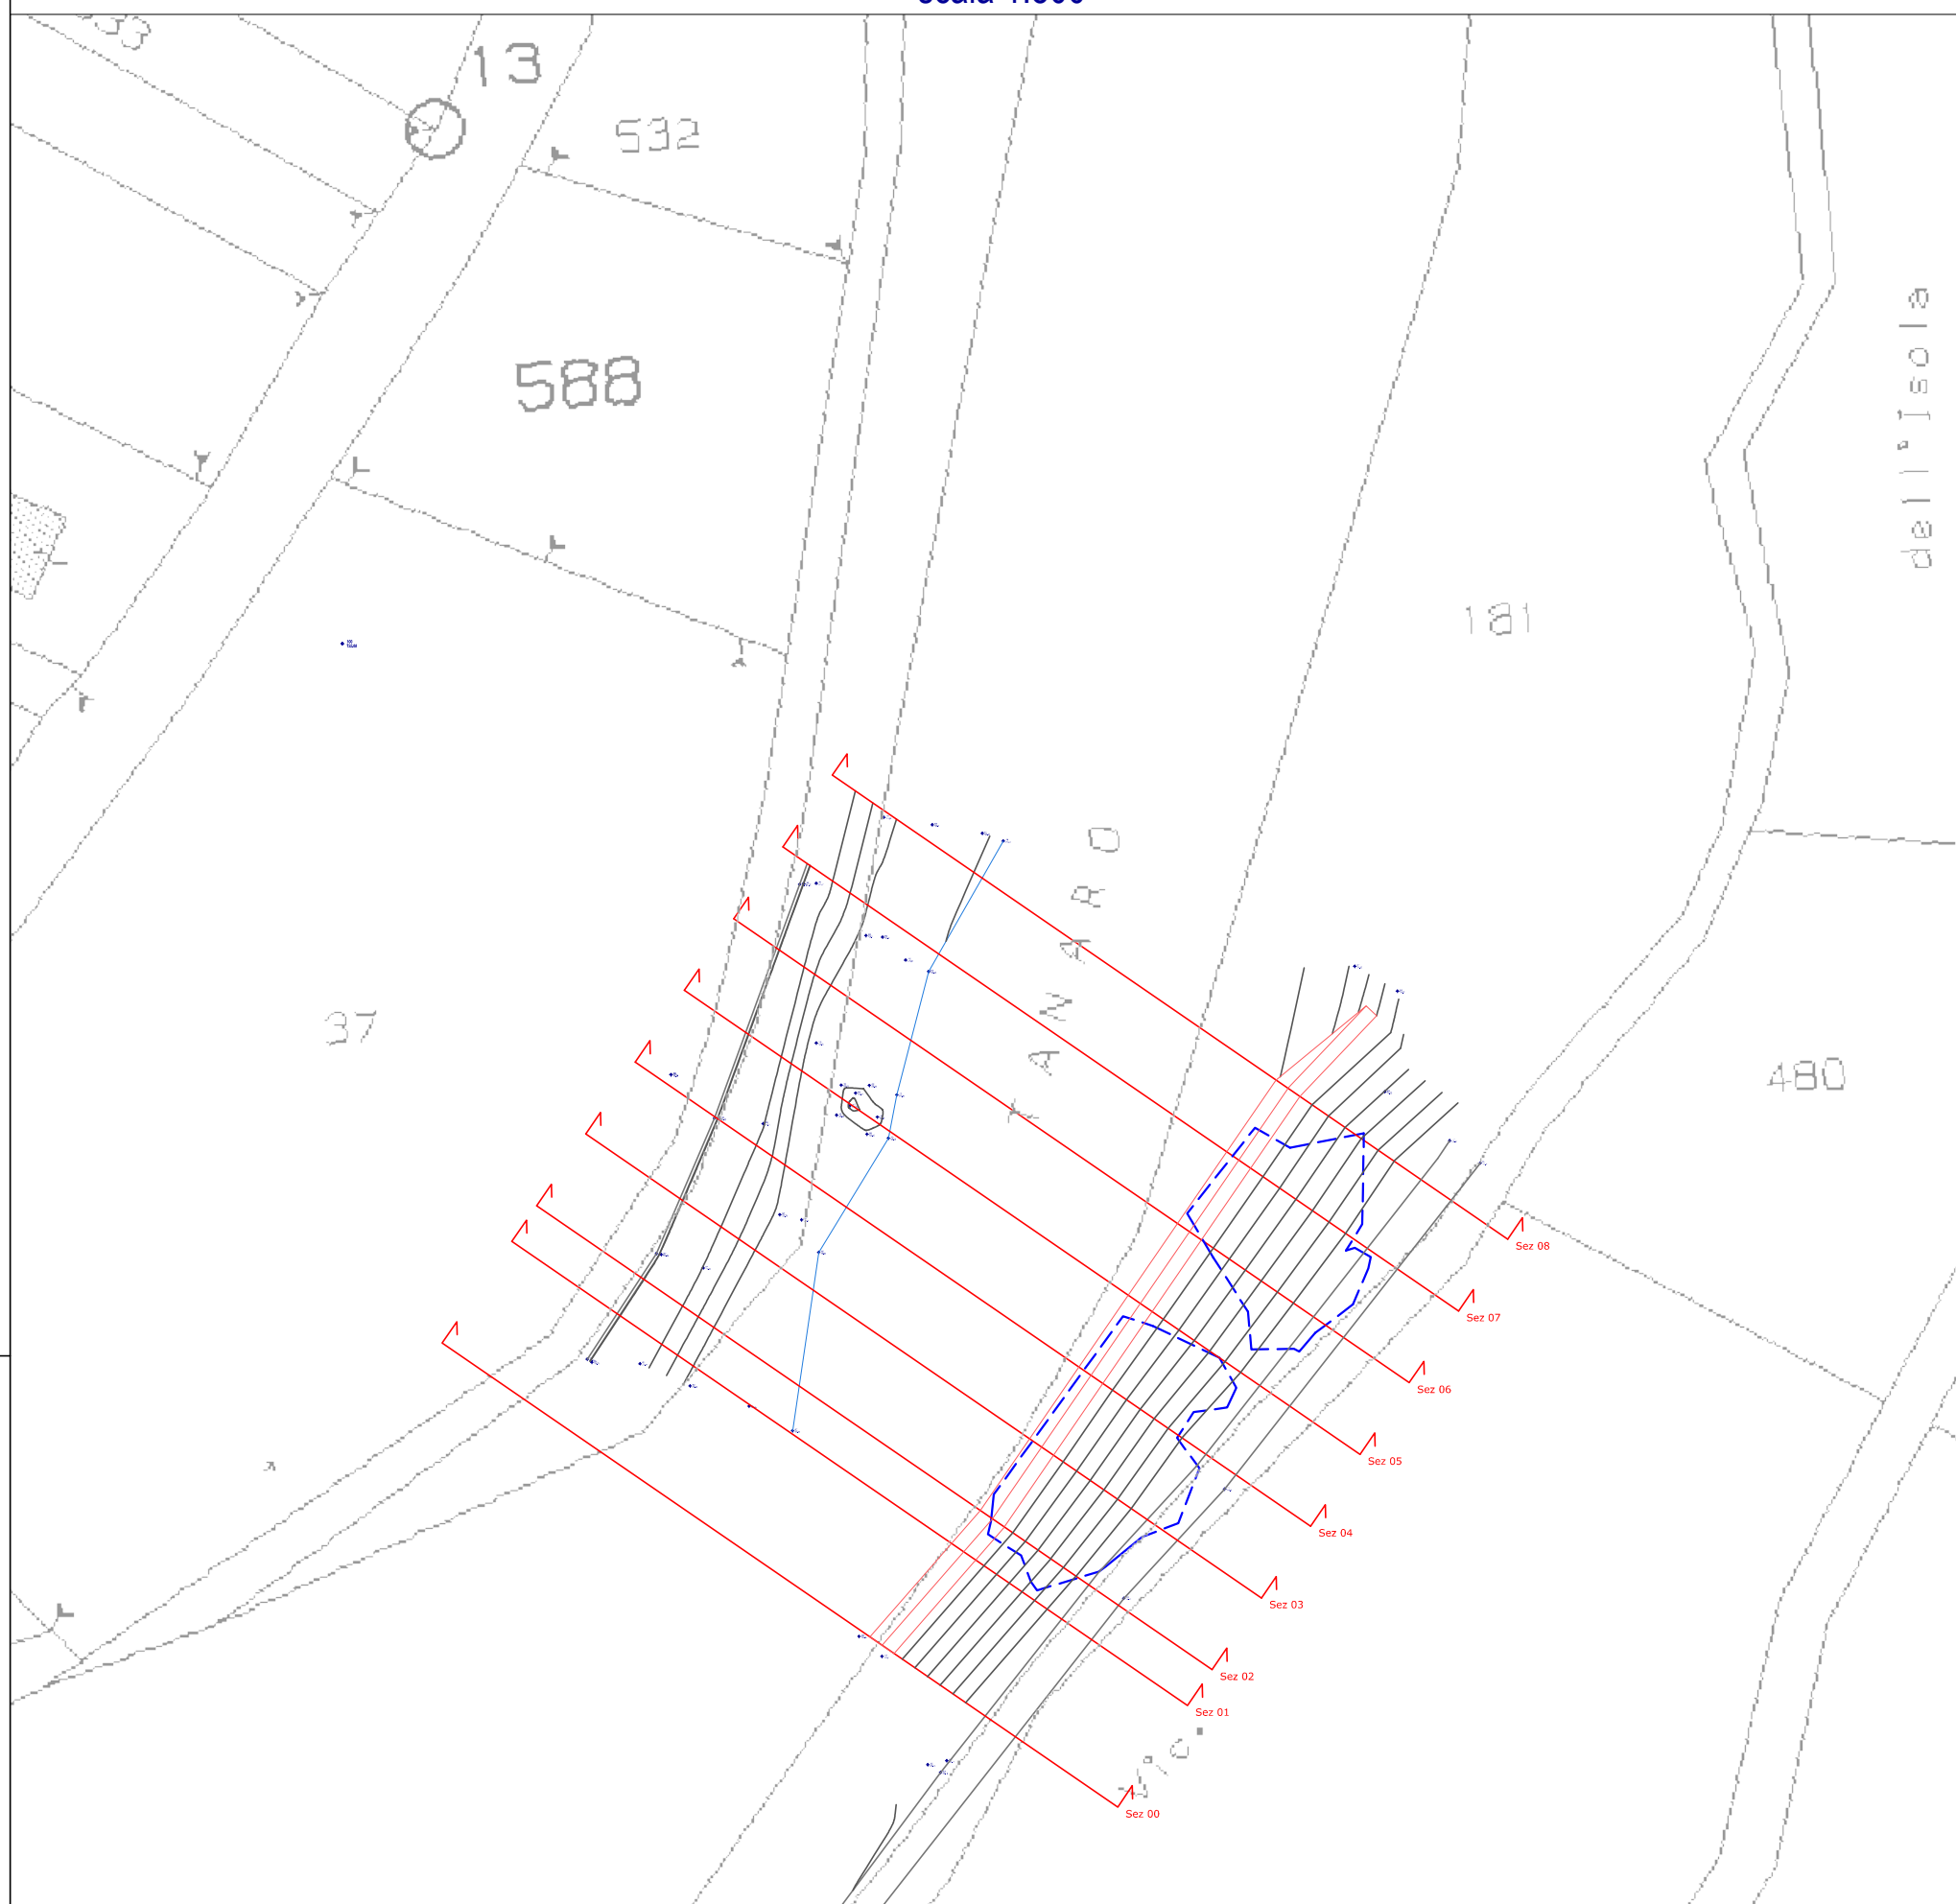
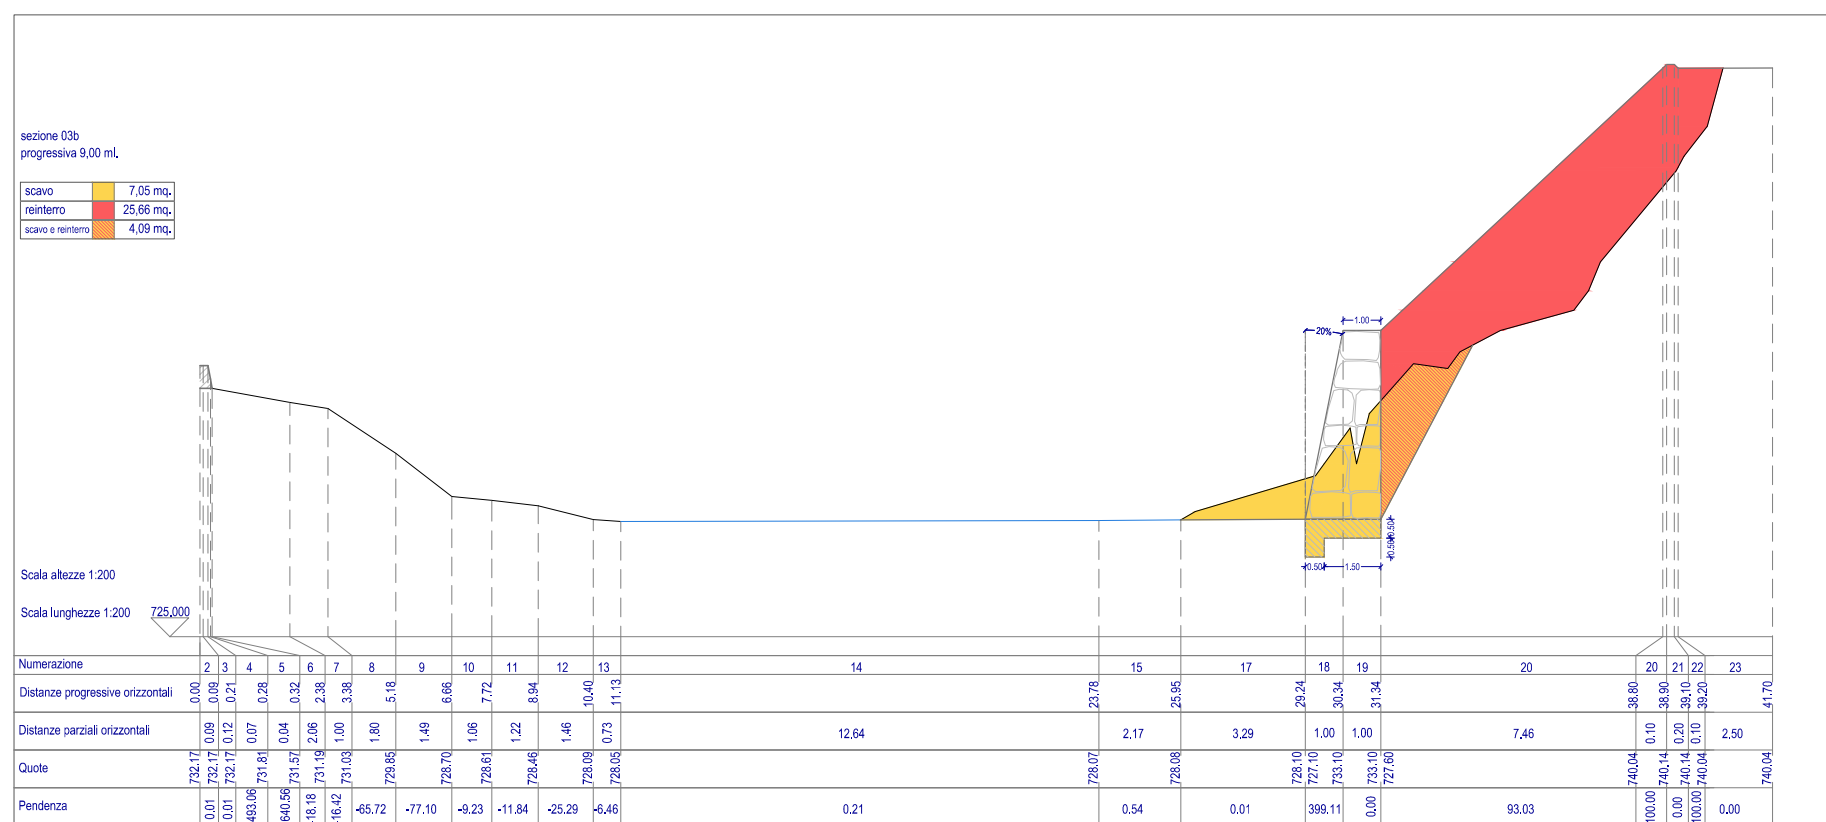
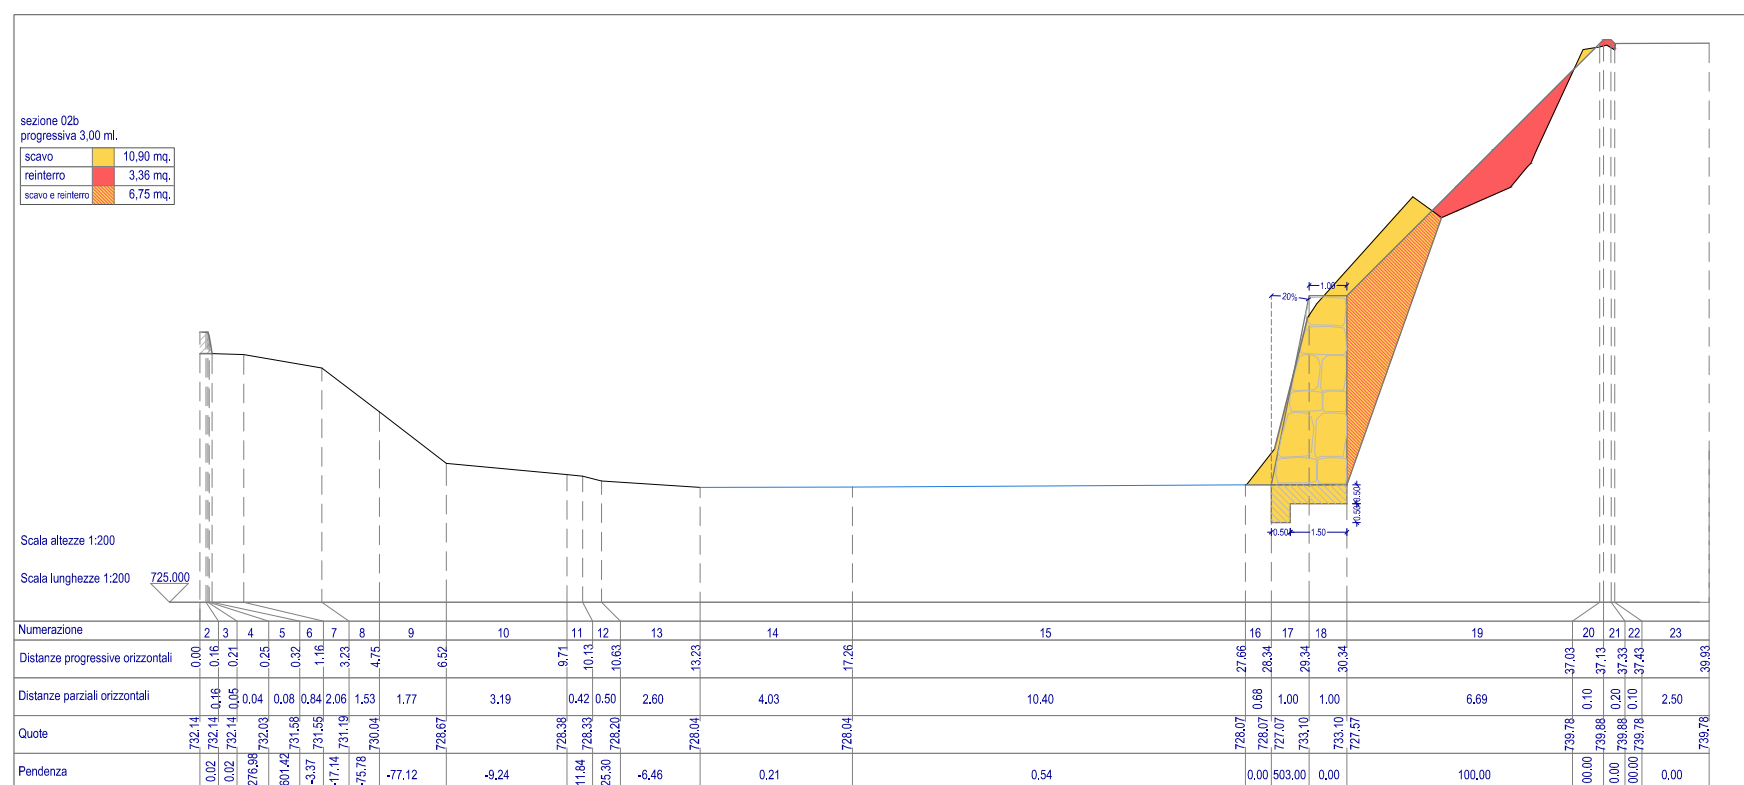
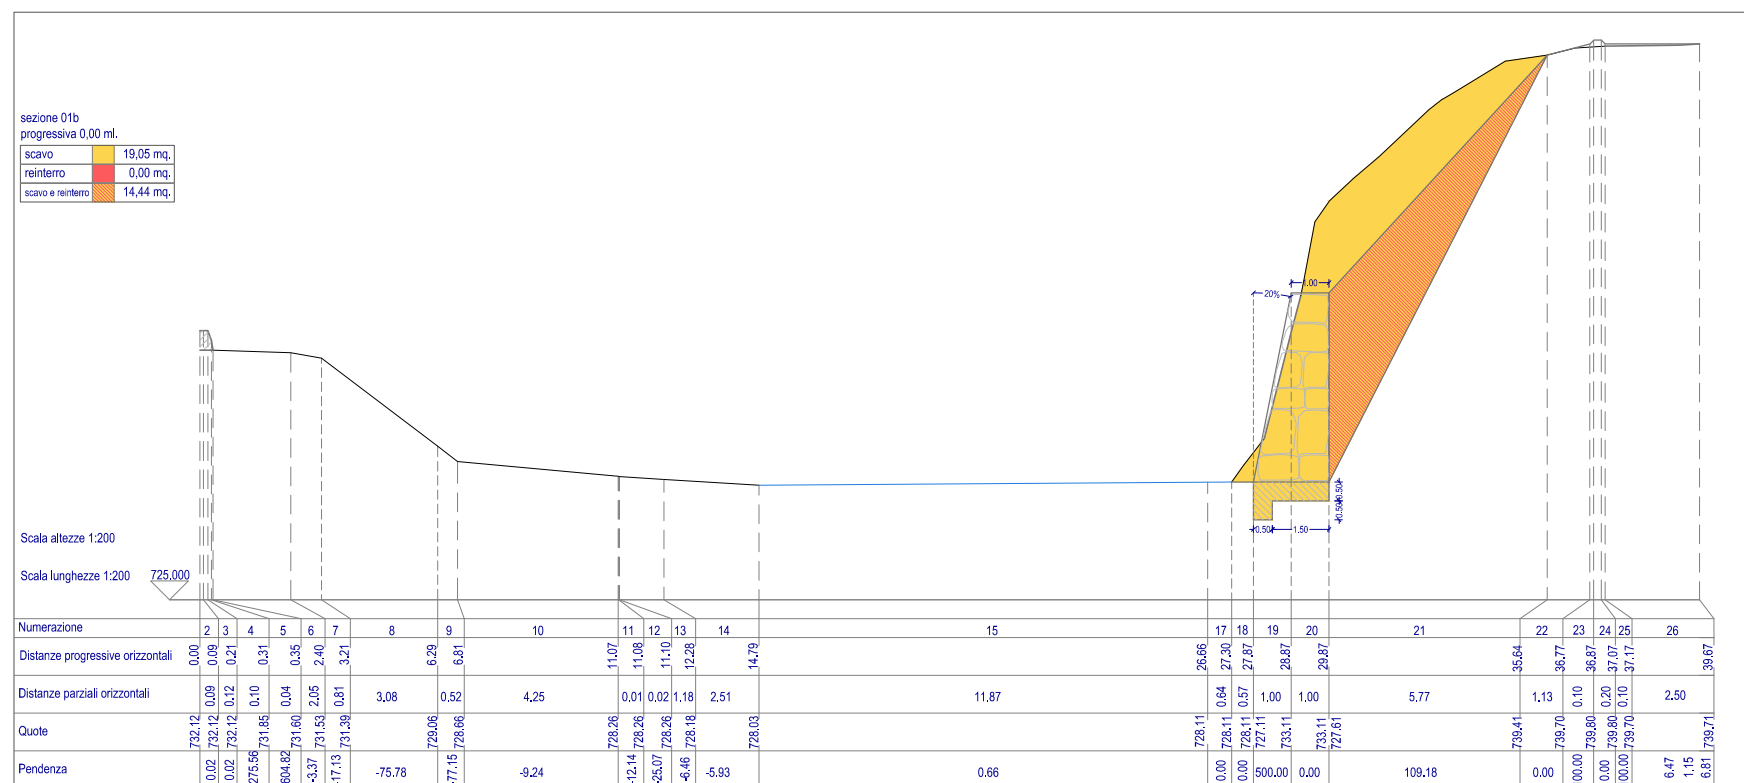


stato di progetto
scala 1:500

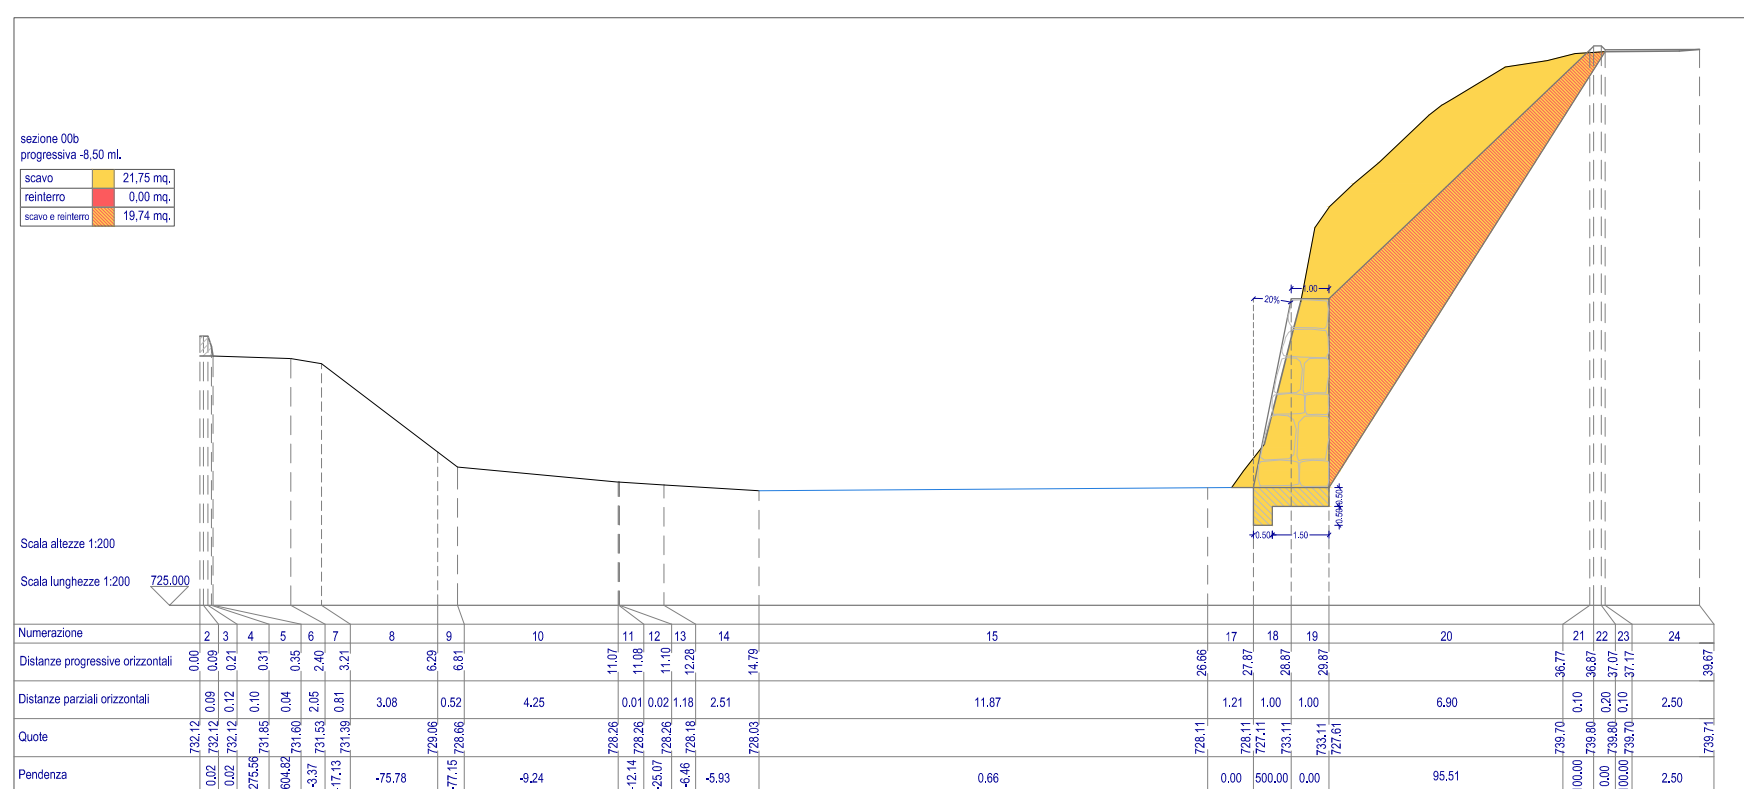

scala 1:25

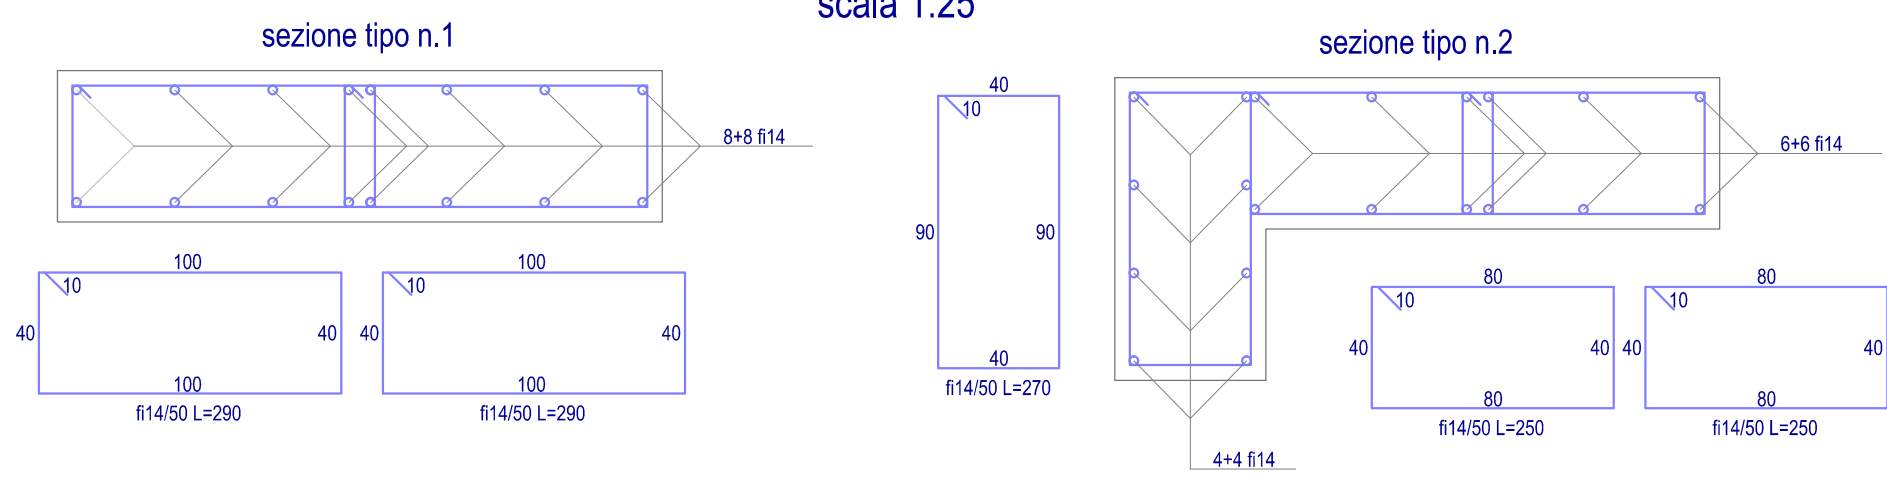

COMUNE DI ORMEA
Provincia di Cuneo

PROGETTO DEFINITIVO-ESECUTIVO

oggetto
Ripristino "passeggiata degli Inglesi"
s.c. San Bernardino
CN_A18_430_16_527

Estremi di legge:

- Ord. Comm. n.3/A18.000/430 del 22.03.2017

committente
COMUNE DI ORMEA
via teco, 1
12078 Ormea (CN)

progettista
ING. LUCA GALVAGNO
via Orti, 1 - 12078 Ormea (CN)
p.IVA 03299910046 Tel. 0174391500
Fax. 0174391078 Cell. 3316411463
galvagno.luca@gmail.com
luca.galgagno@ingpec.eu

ala

tipo allegato

ELABORATI GRAFICI
STATO DI PROGETTO AREA "CAMPER"

Ormea,

