




scala 1:50

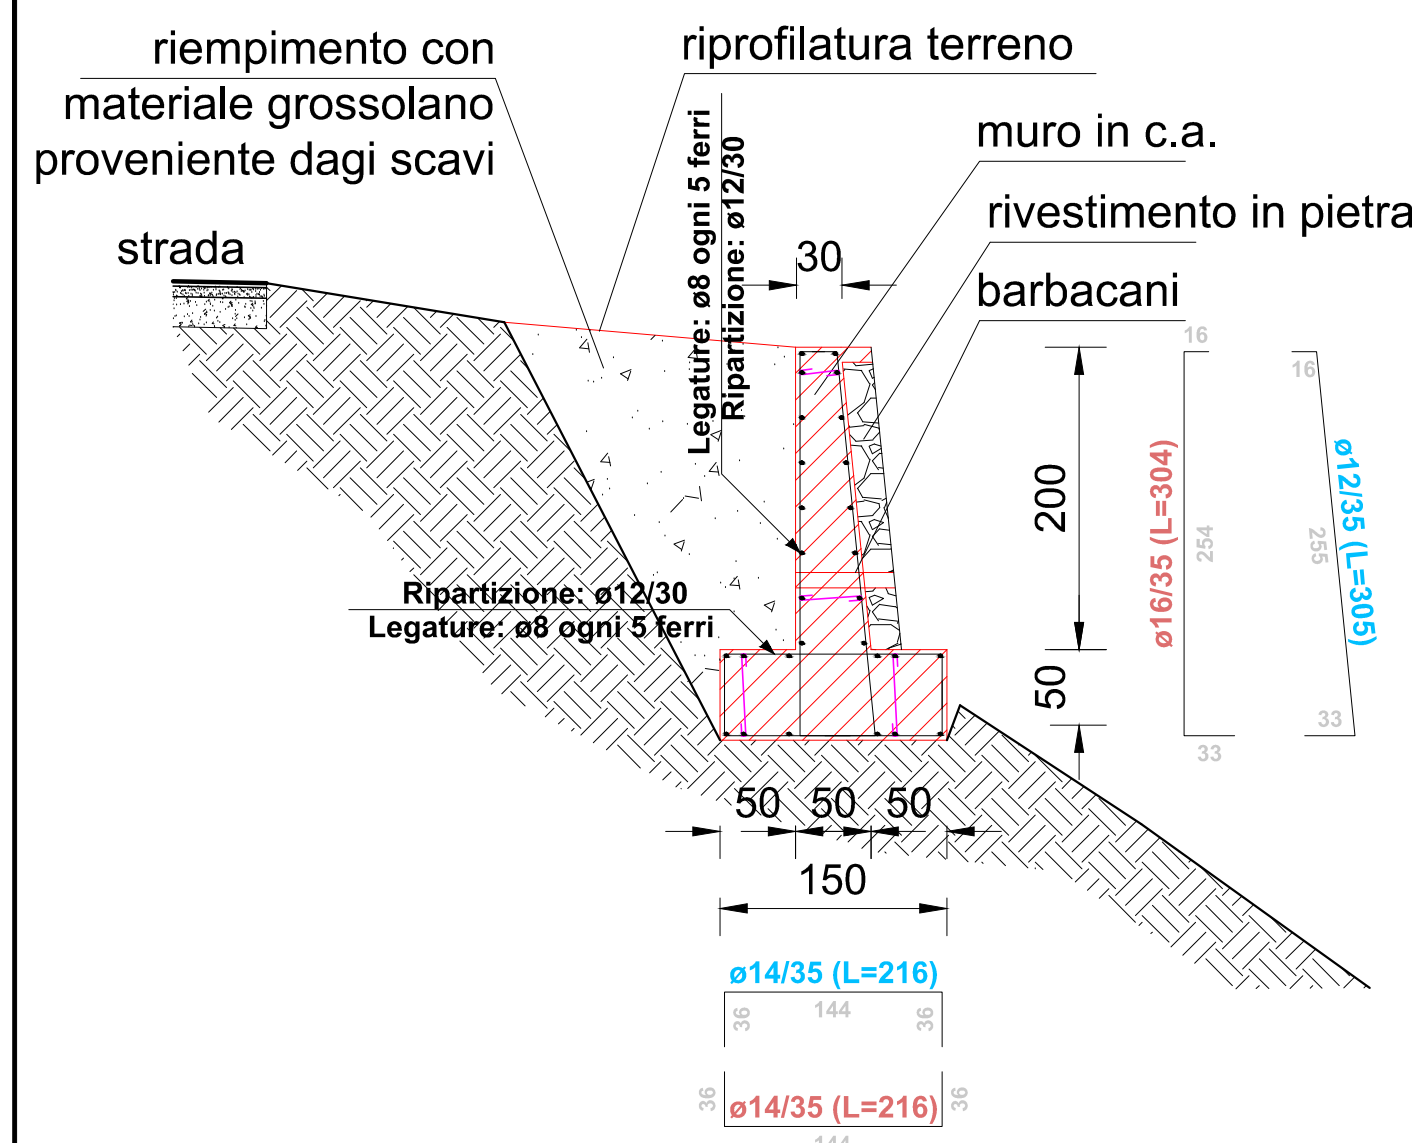


scala 1:50

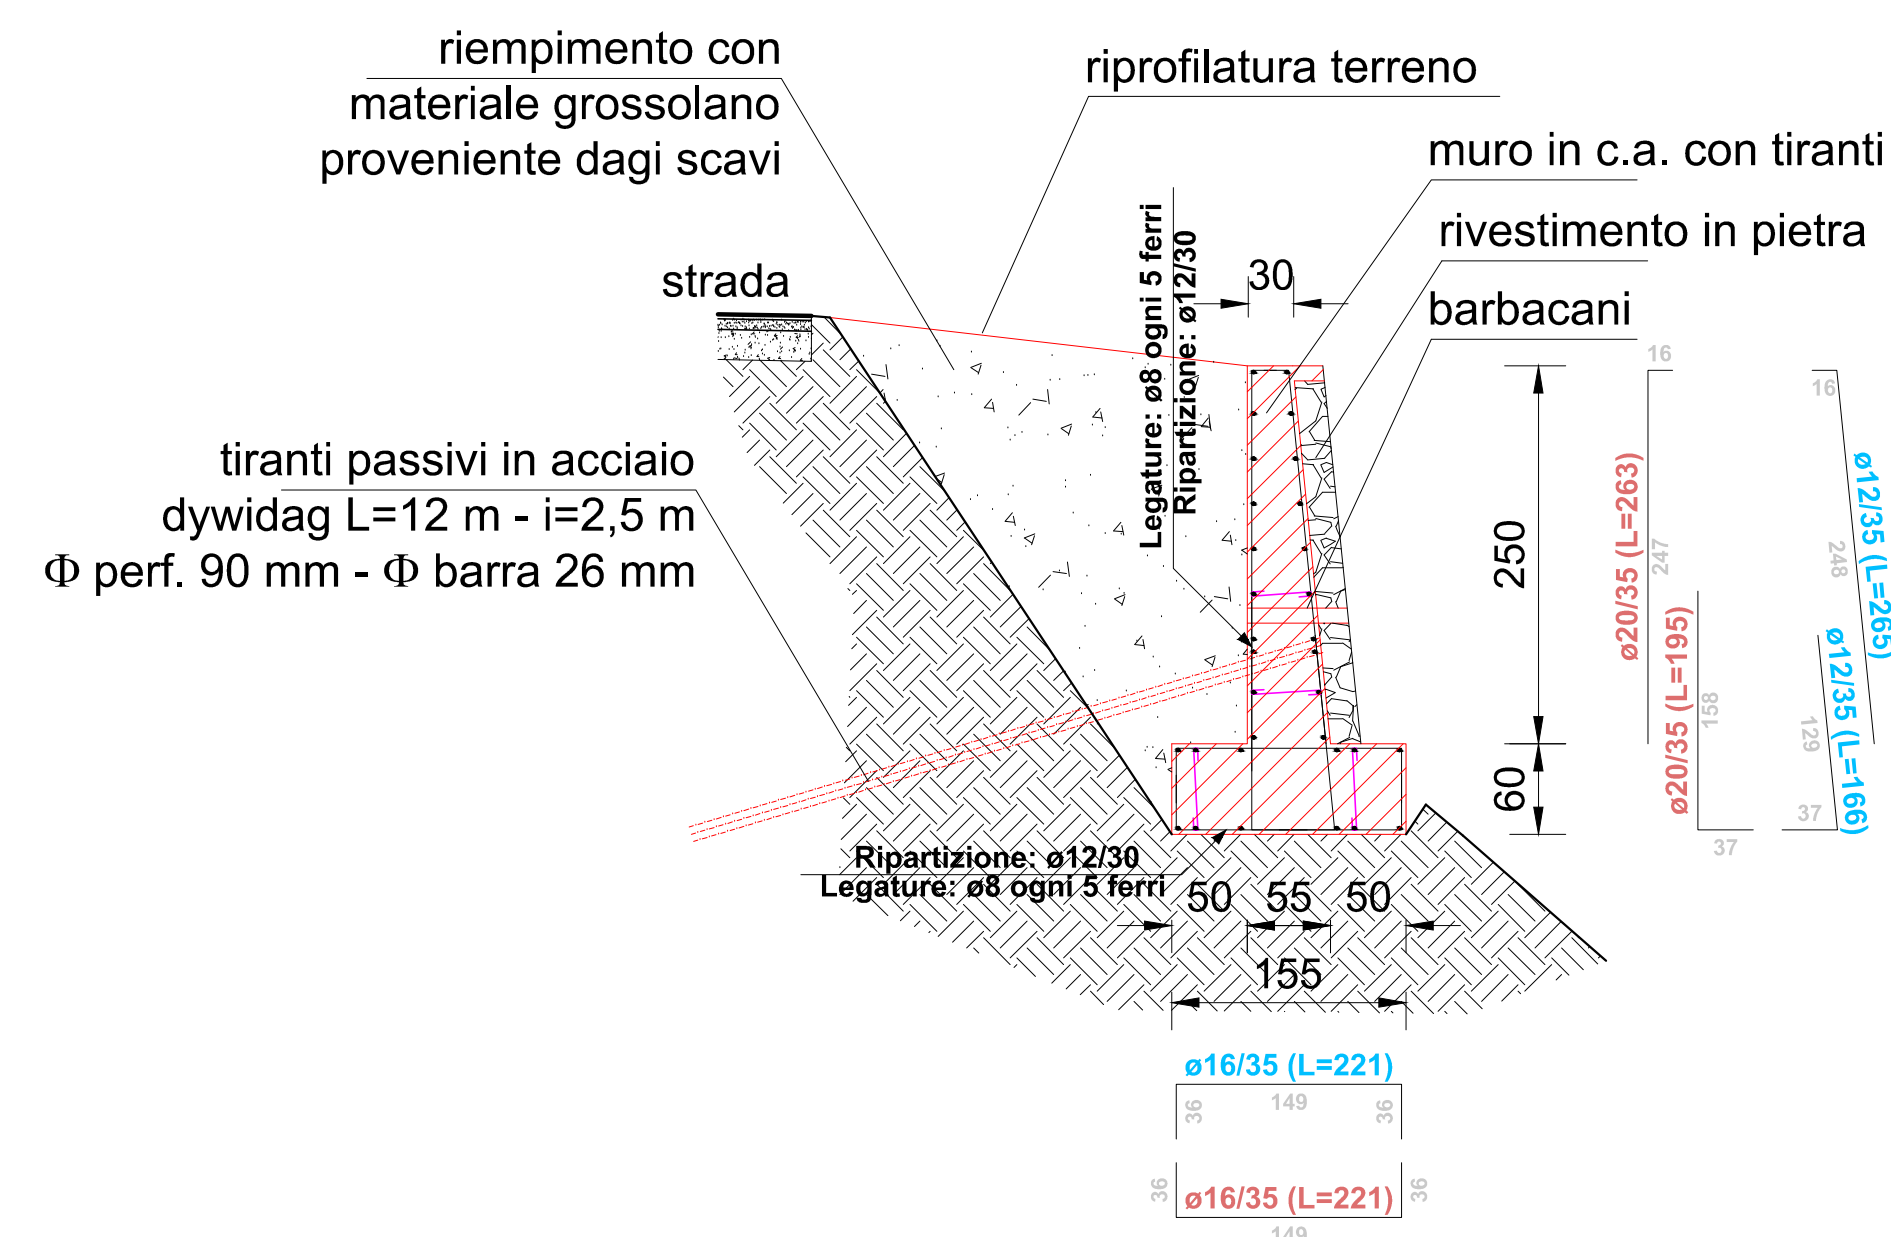


scala 1:50

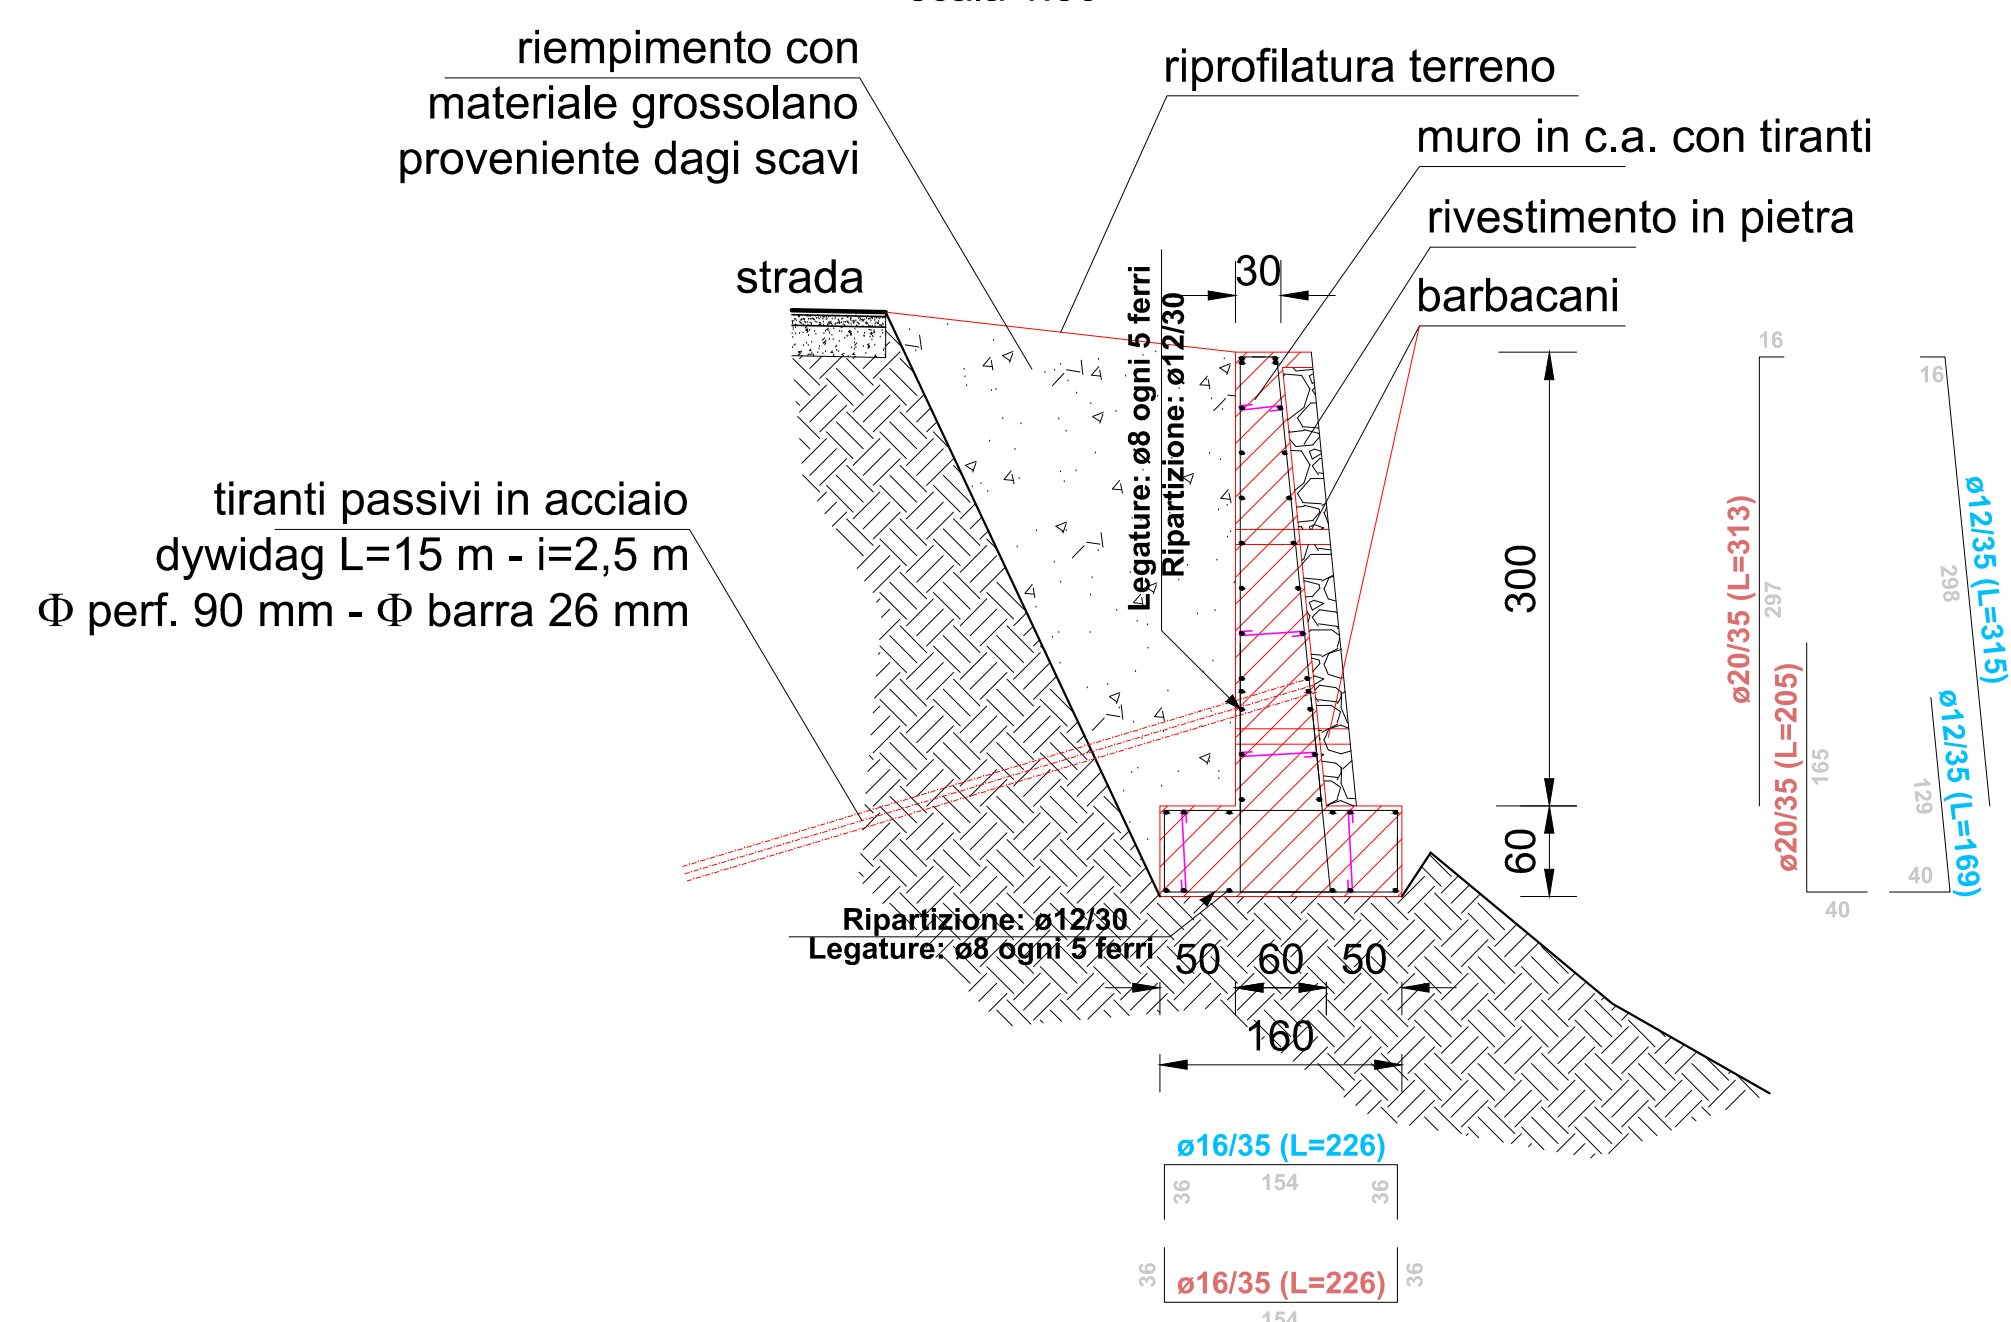


scala 1:50

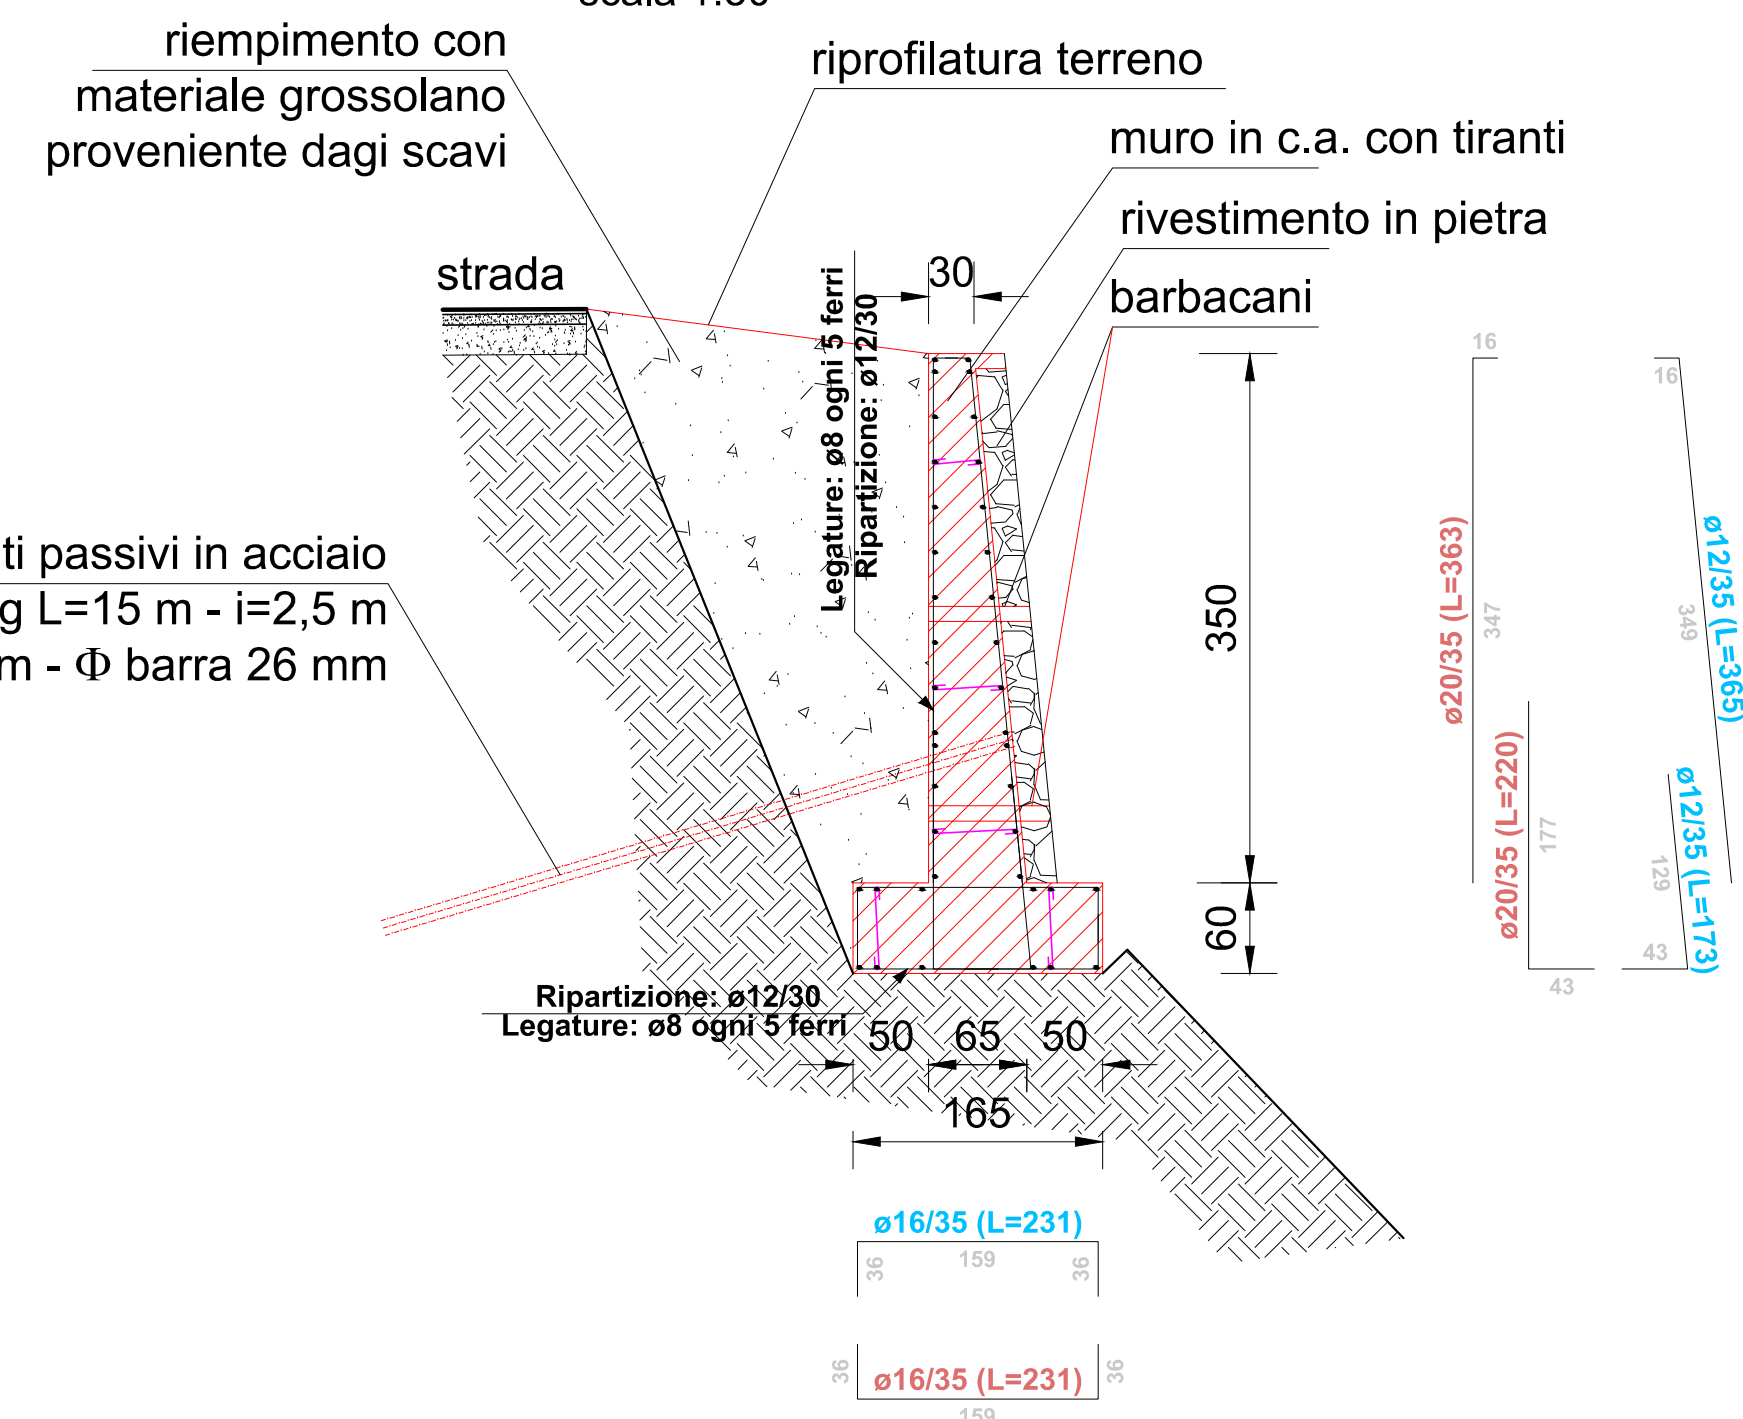


scala 1:20

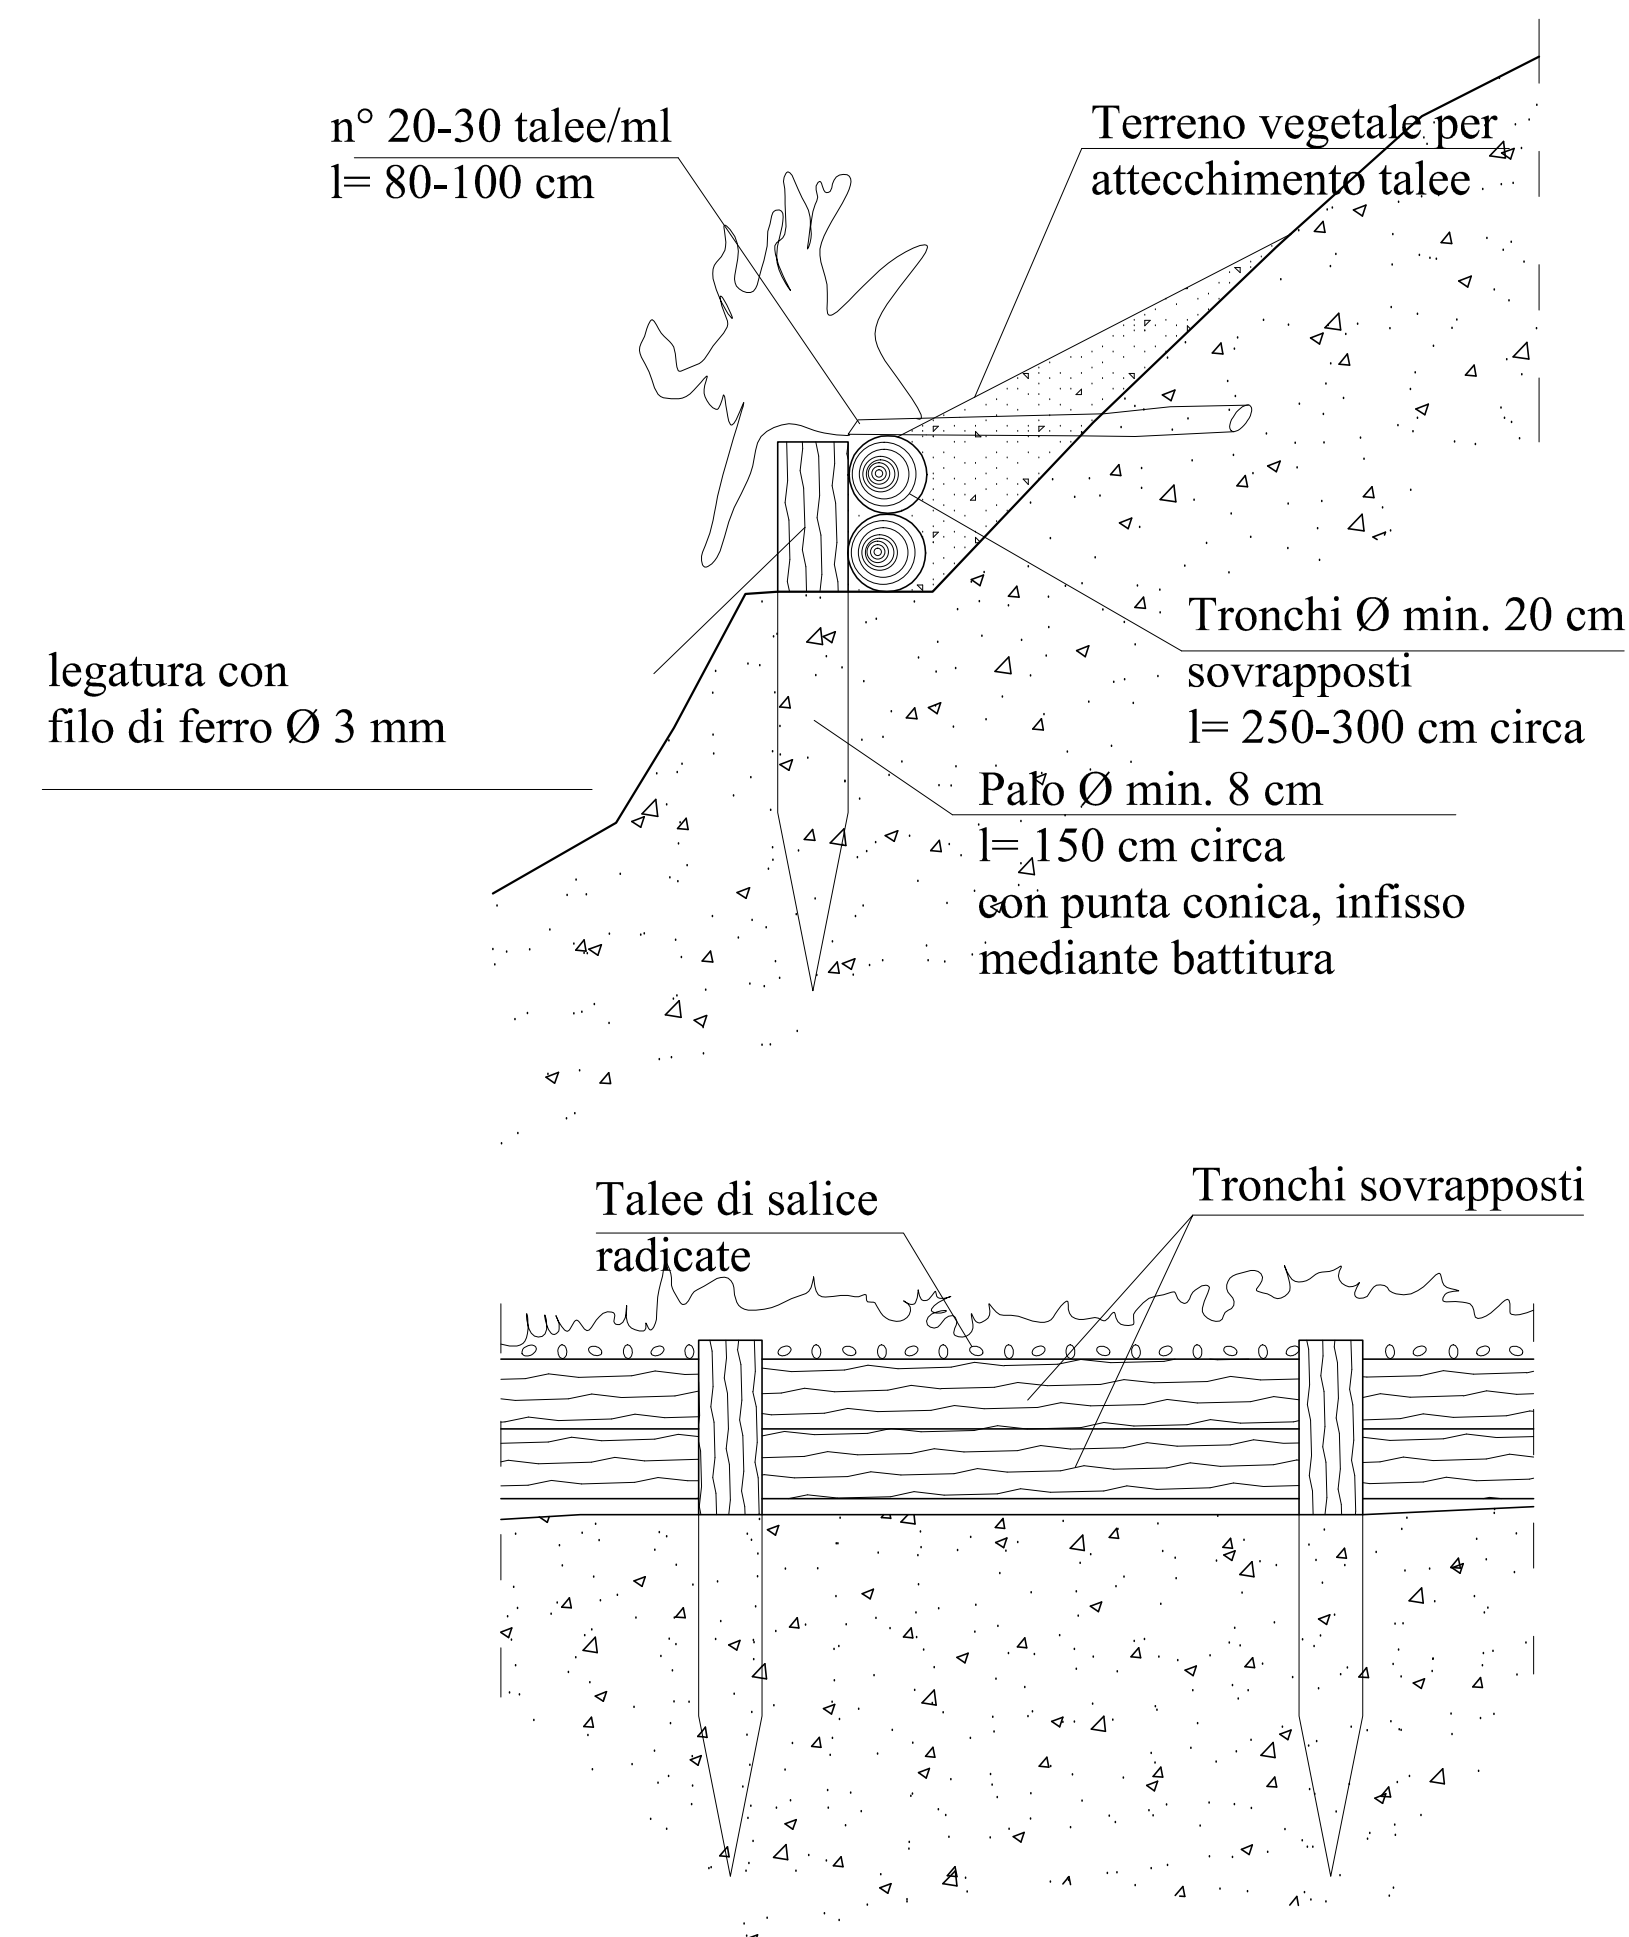

scala 1:20

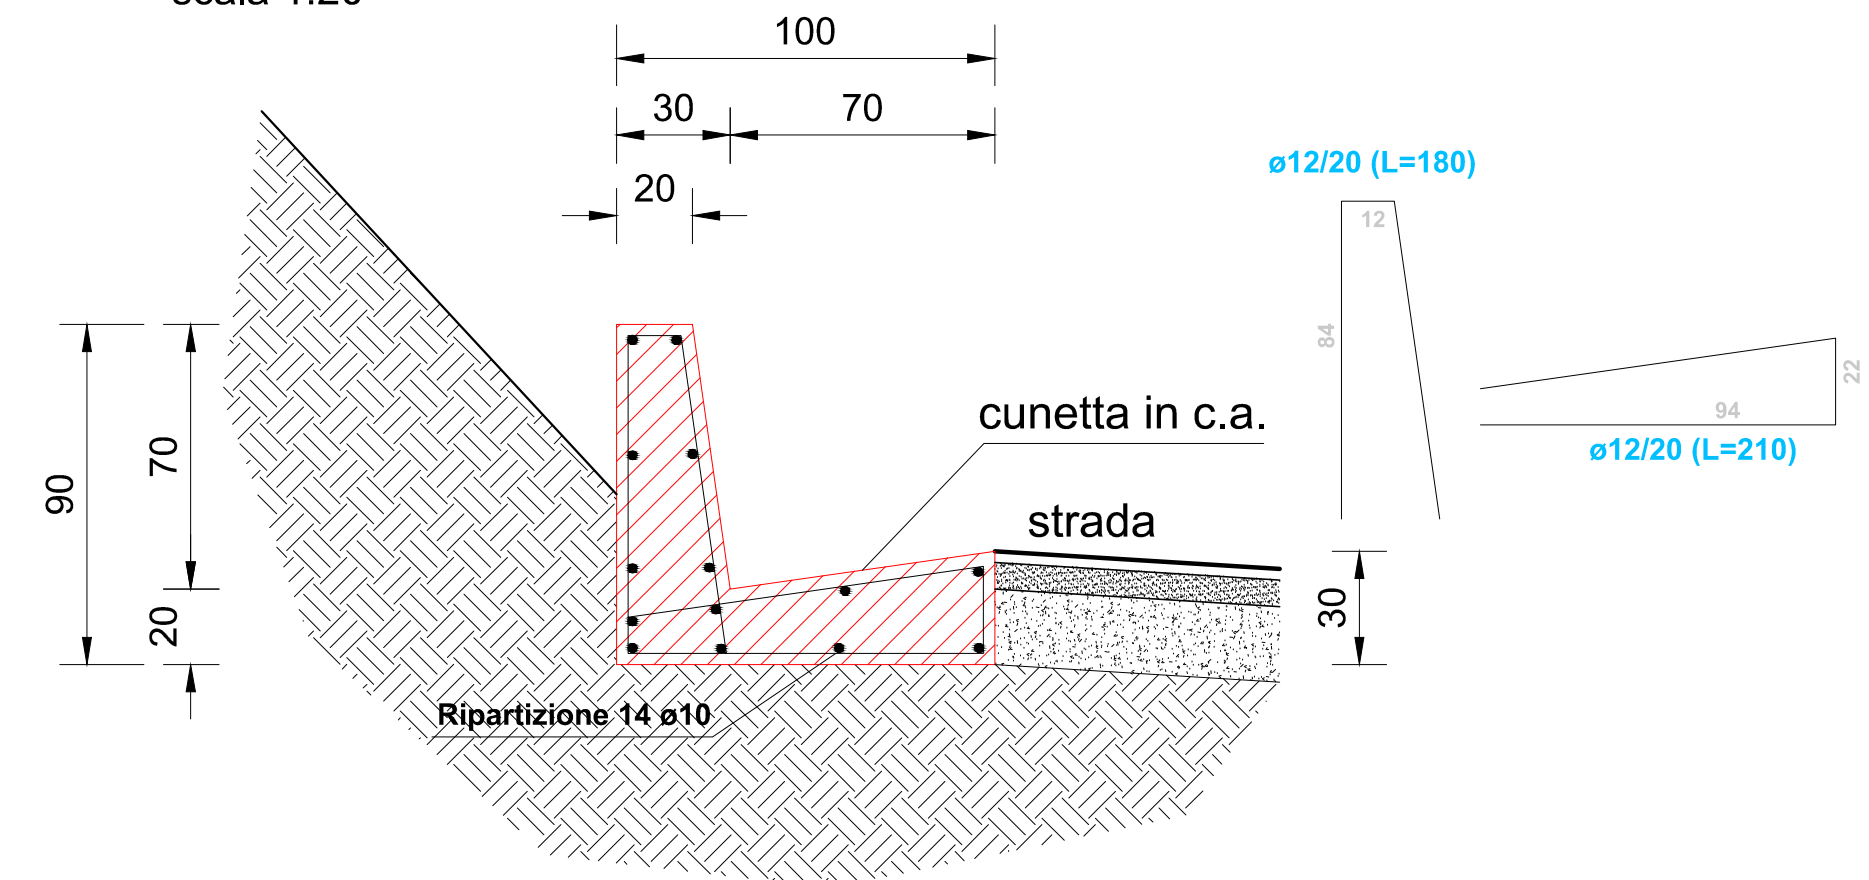

scala 1:20

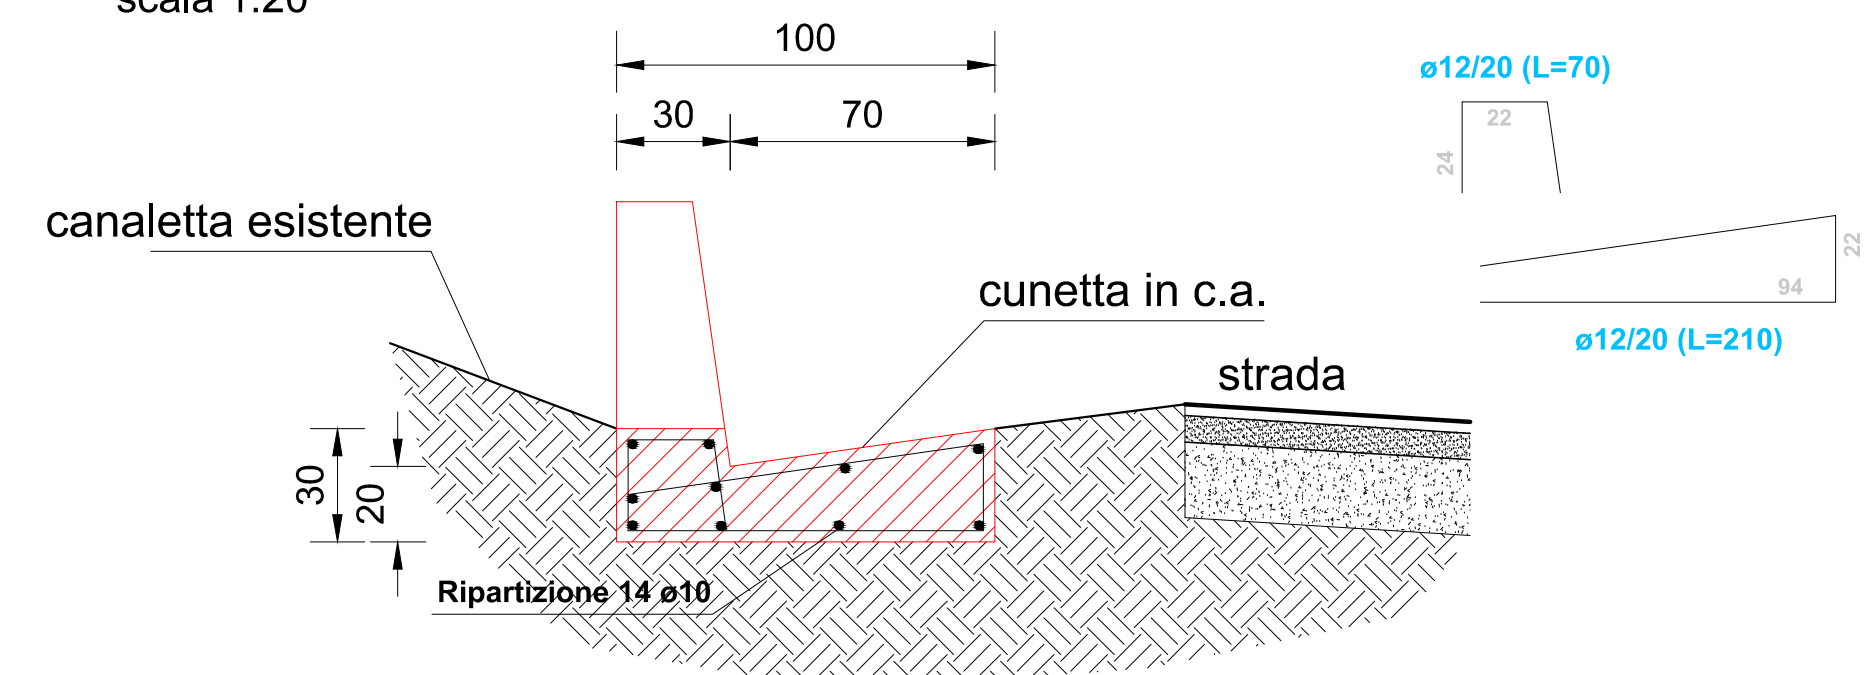

COMUNE DI ORMEA
PROVINCIA DI CUNEO

PROGETTO ESECUTIVO

RIPRISTINO VIABILITA' STRADA COMUNALE DI CASCINE

CONSEQUENTI AGLI EVENTI ALLUVIONALI
DEL MESE DI NOVEMBRE 2016
CODICE INTERVENTO CN A18 430 16 526

3.3 – PARTICOLARI COSTRUTTIVI SCALA 1:50-1:20

PROGETTISTI:
Ing. Fabio Galvagno
Via Albareto n° 21
12078 Ormea
Geom. Pierpaolo BOCH
Via Vitt. Emanuele n° 166
12075 Gressio

COMMITTENTE:
COMUNE DI ORMEA
Via Teco n° 1
12078 ORMEA (CN)
Tel 0174/391101
e/mail ormea@reteunitaria.piemonte.it

Ormea lì Giugno 2017