



COMUNE DI ORMEA PROVINCIA DI CUNEO

PROGETTO ESECUTIVO SISTEMAZIONE MOVIMENTO FRANOSO BORGATA CHIESA (CHIONEA) CONSEGUENTI AGLI EVENTI ALLUVIONALI DEL MESE DI NOVEMBRE 2016 CODICE INTERVENTO CN_A18_430_16_516

5 – PARTICOLARI COSTRUTTIVI

PROGETTISTI:

Geol. Aldo Acquarone
Via Aleramo n° 129
Geom. Pierpaolo BOCH
Via Vitt. Emanuele n° 166
12075 Garessio (CN)

COMMITTENTE:

COMUNE DI ORMEA

Via Teco n° 1


12078 ORMEA (CN)

Tel 0174/391101

e/mail ormea@reteunitaria.piemonte.it

Ormea lì Ottobre 2017


Fosso di guardia e di raccolta acqua drenaggi in geocomposito

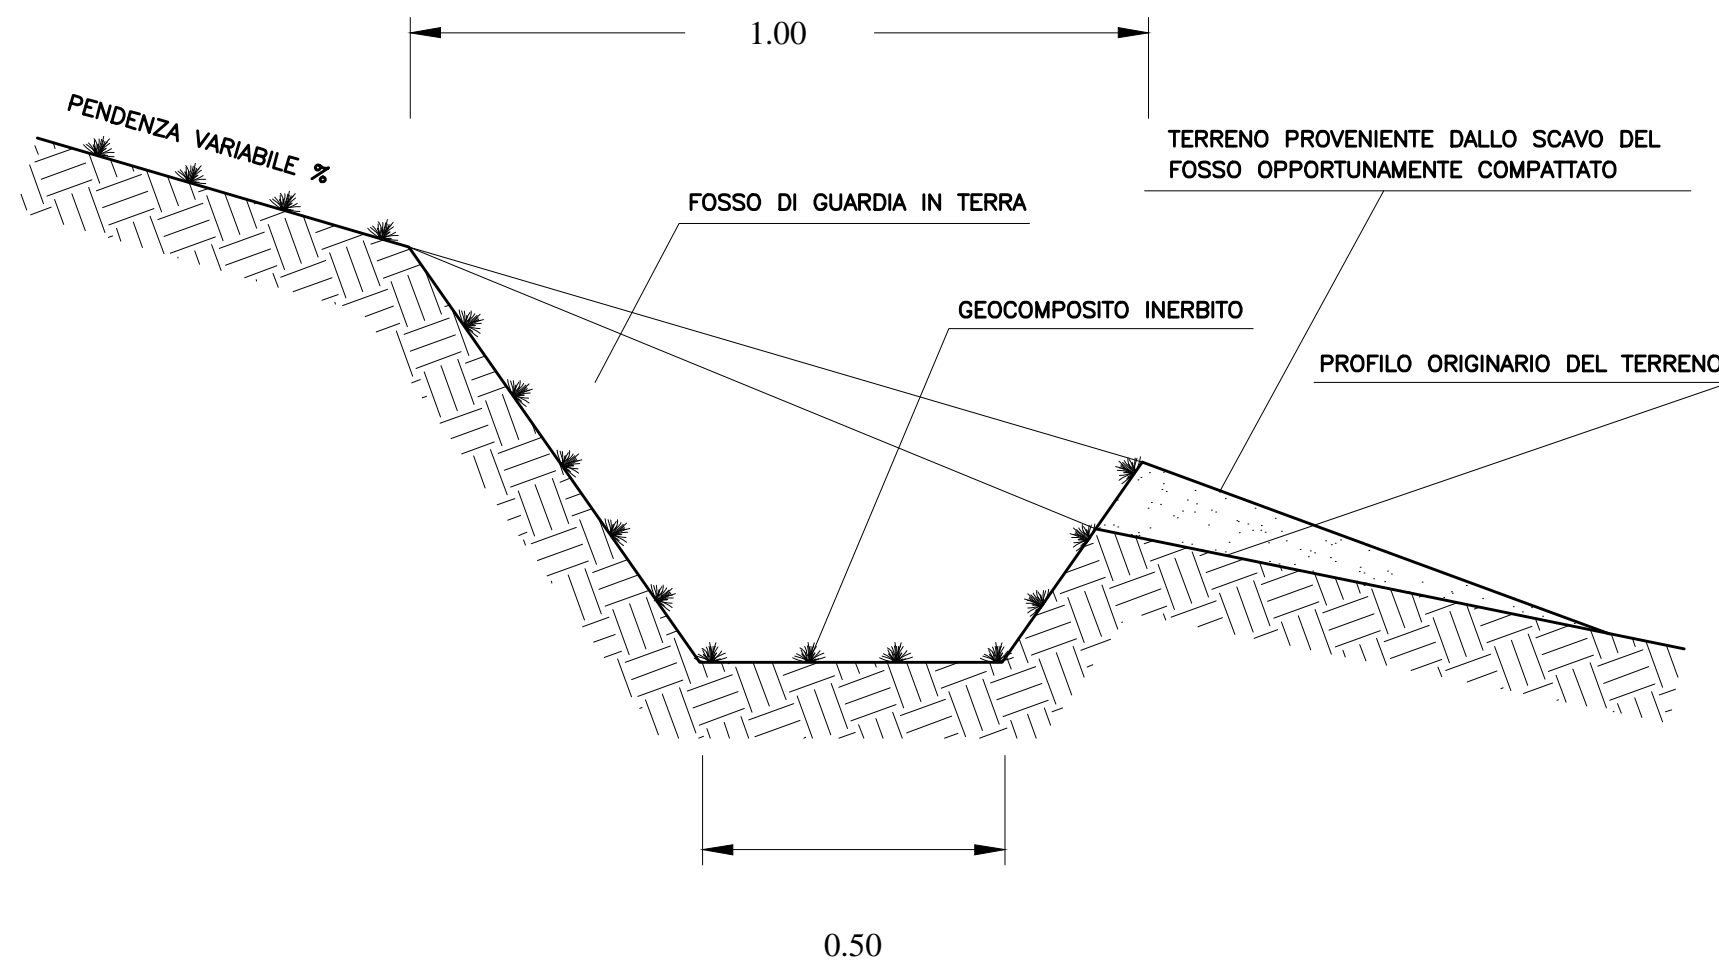

PARTICOLARI COSTRUTTIVI

Scala 1 : 10

Muretto rivestito in pietra

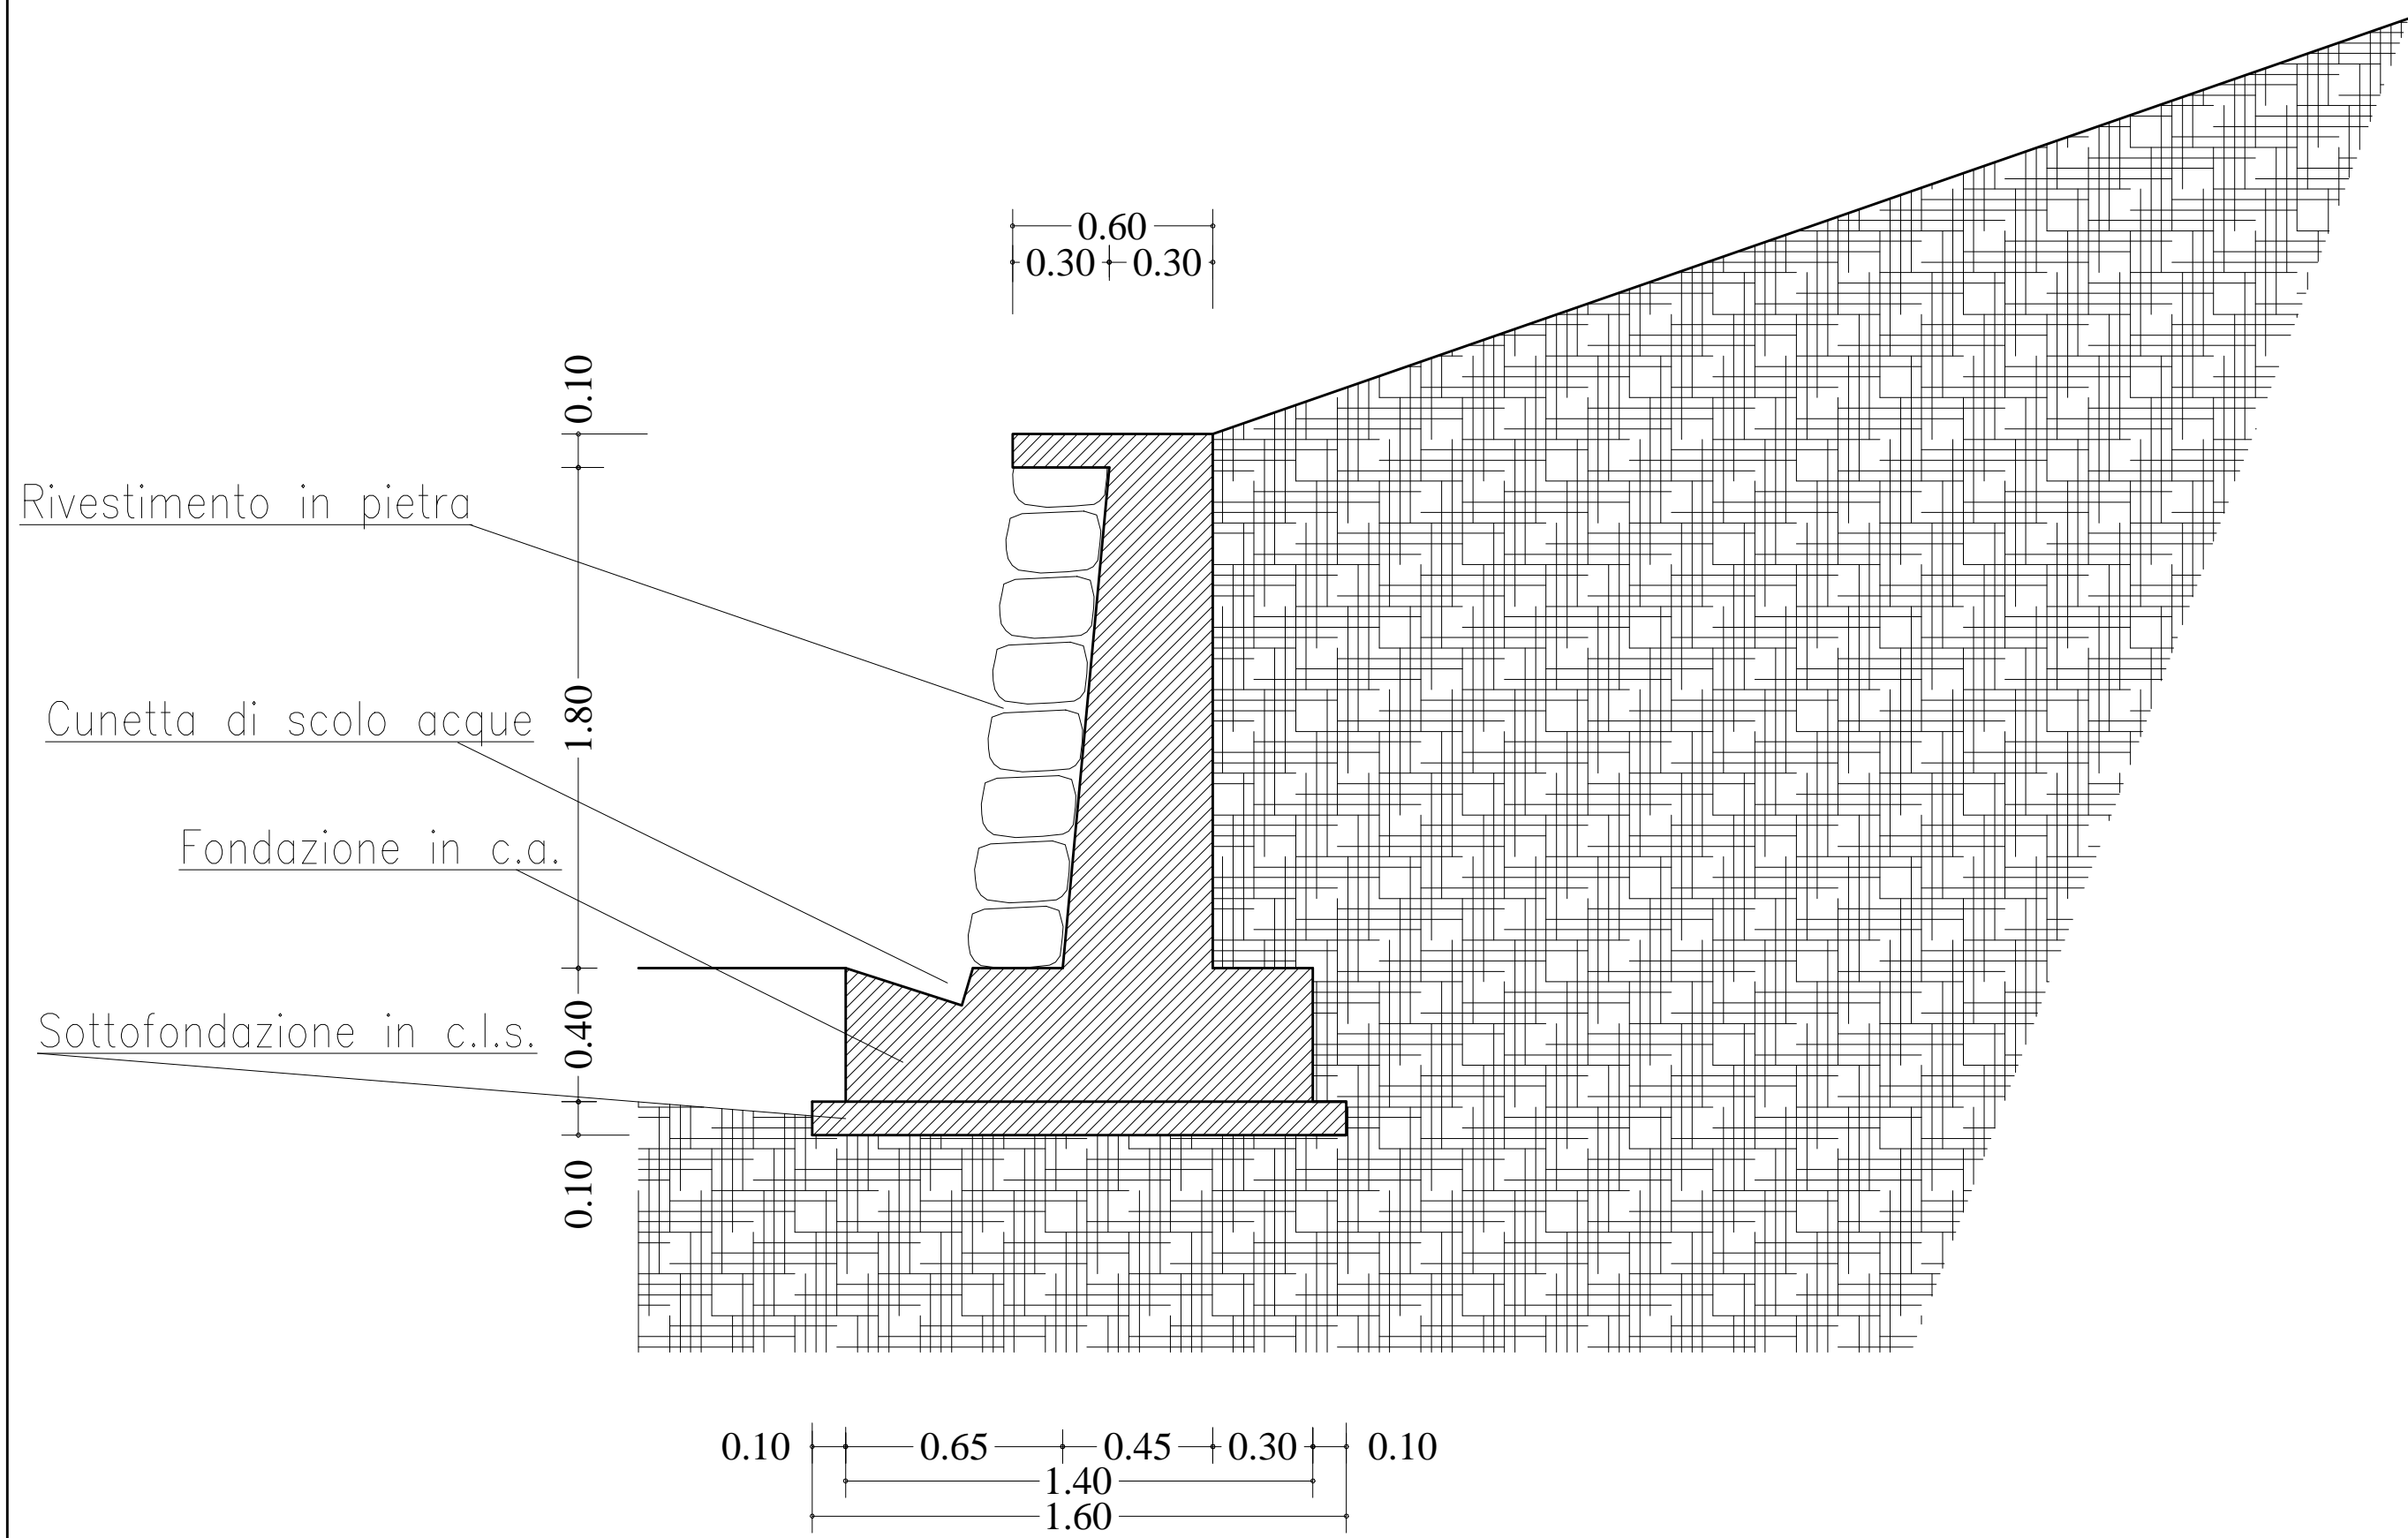

PARTICOLARI COSTRUTTIVI

Scala 1 : 20